



NOWA LETNICA BUDYNEK G1

KARTA MARKETINGOWA


ul. Starowiejska, Gdańsk

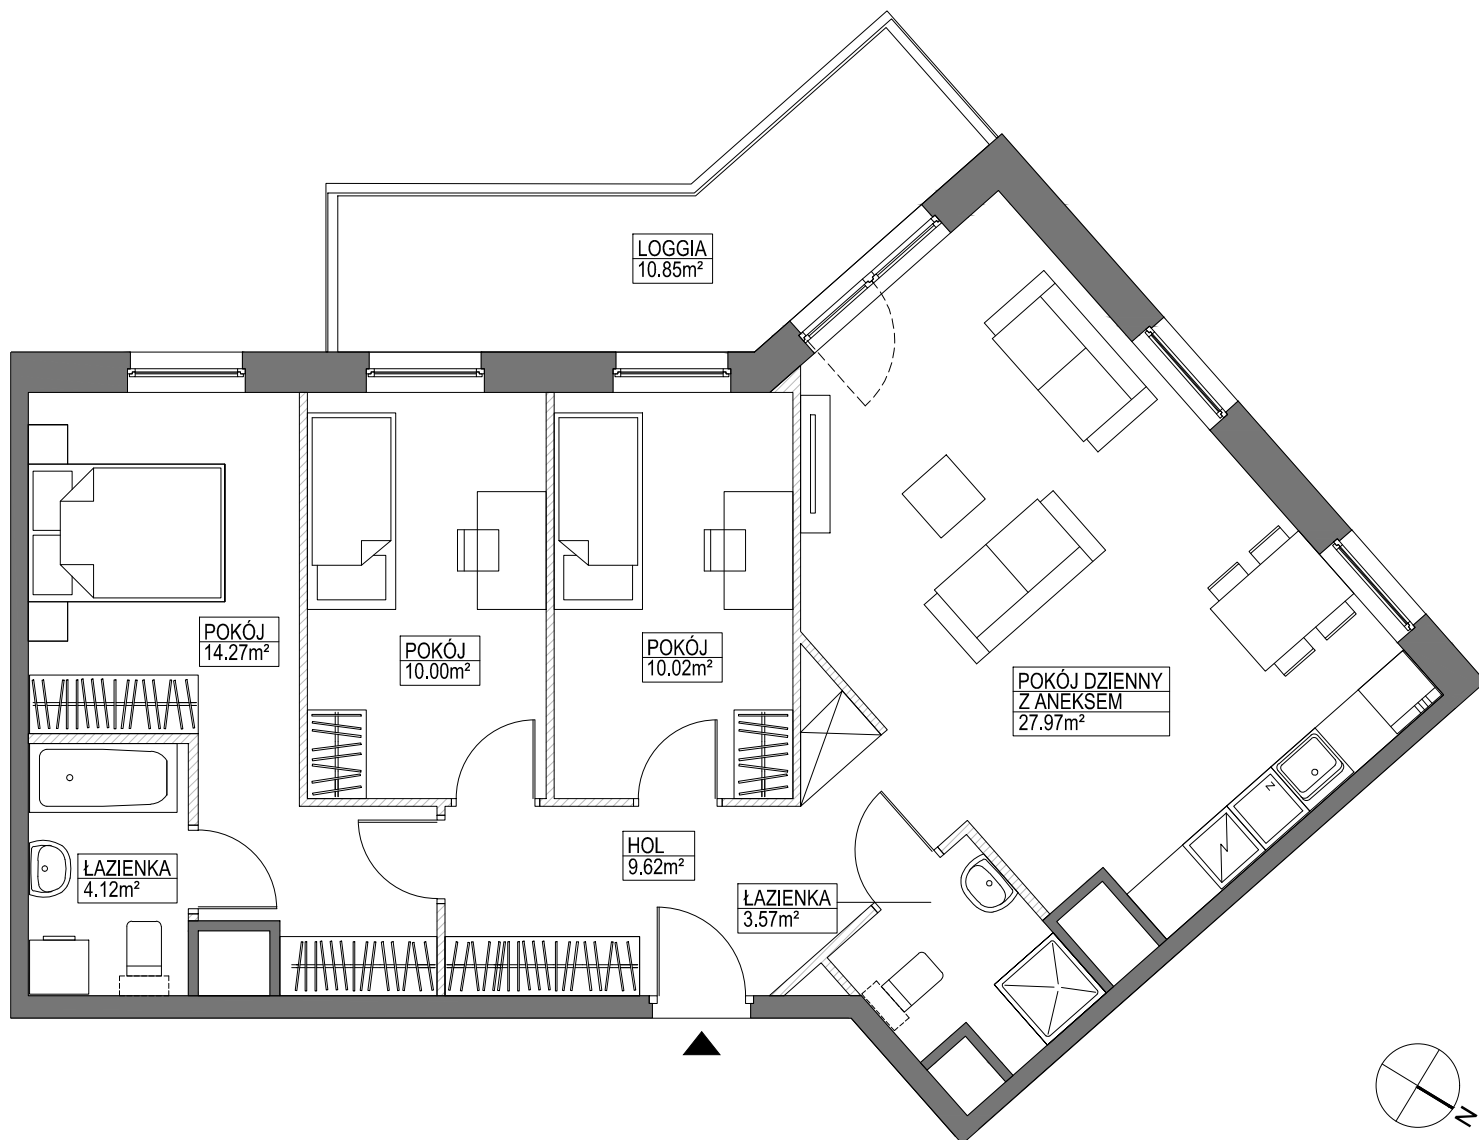

SCHEMAT LOKALIZACJI BUDYNKU

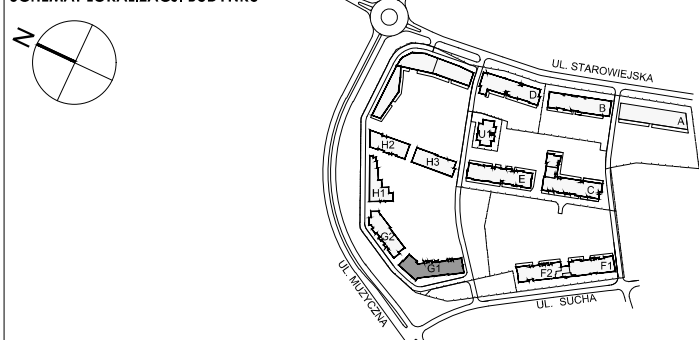

SCHEMAT LOKALU MIESZKALNEGO NA PIĘTRZE

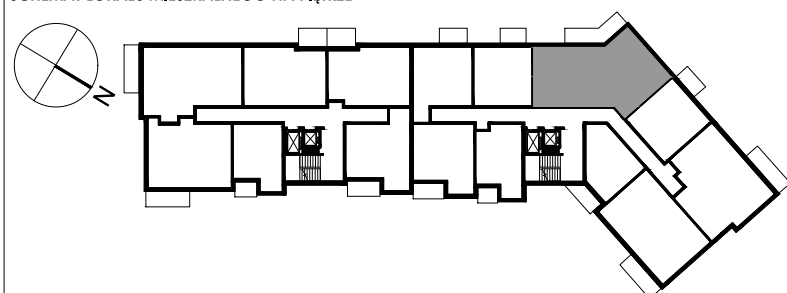

ROBYG
Grupa Deweloperska

GK ROBYG SP. Z O. O.
Ul. Piekarnicza 3 80-126 Gdańsk



BIURO PROJEKTOWE BJK ARCHITEKCI SP. Z O.O.
ul. Bolesława Prusa 18, 81-431 Gdynia
TEL: [58] 506-314-286 MAIL: BJK@BJK.PL

FAZA:	DATA:	NR MIESZKANIA:	
3.A	17-05-2019	G1.12.M.08	
IL. POKOJÓW:		POW. MIESZKANIA:	
4		WG PNG-ISO 9836:1997	
		82.94m ²	
PIĘTRO:		POW. BALKONU:	POW. LOGGI:
12		-	10.85m ²
KLATKA:		POW. TARASU:	POW. OGRÓDKA:
B		-	-

LEGENDA: ŚCIANKI DZIAŁOWE NADAJĄCE SIĘ DO DEMONTAŻU

UWAGA:
- POWIERZCHNIE LICZONE WG NORMY WG PN-ISO 9836:1997
- ZGODNIE Z NORMĄ PN-ISO 9836:1997 DO POWIERZCHNI LOKALU WLICZONO ŚCIANKI DZIAŁOWE NADAJĄCE SIĘ DO DEMONTAŻU
- ZE WZGLĘDU NA TRWAJĄCE PRACE PROJEKTOWE POWIERZCHNIE, BUDYNKI ORAZ ZAGOSPODAROWANIE TERENU MOGĄ ULEĆ ZMIANIE
- NINIEJSZY PROJEKT NIE STANOWI OFERTY W ROZUMIENIU PRZEPISÓW KODEKSU CYWILNEGO
- WYPOSAŻENIE TYLKO W CELACH PREZENTACJI, NIE STANOWI ZOBOWIĄZANIA UMOWNEGO

SCHEMAT MA CHARAKTER JEDYNNIE POGLĄDOWY, W PRZYPADKU EWENTUALNYCH ROZBIEŻNOŚCI POMIĘDZY SCHEMATEM A PROJEKTEM BUDOWLANYM, WIAŻĄCY JEST PROJEKT BUDOWLANY.
Prawa autorskie zastrzeżone. Ustawa z dnia 17 maja 2004 o Prawie Autorskim i Prawach Pokrewnych (Dz.U. 2004 nr 90 poz. 631).