



A/M5

PN

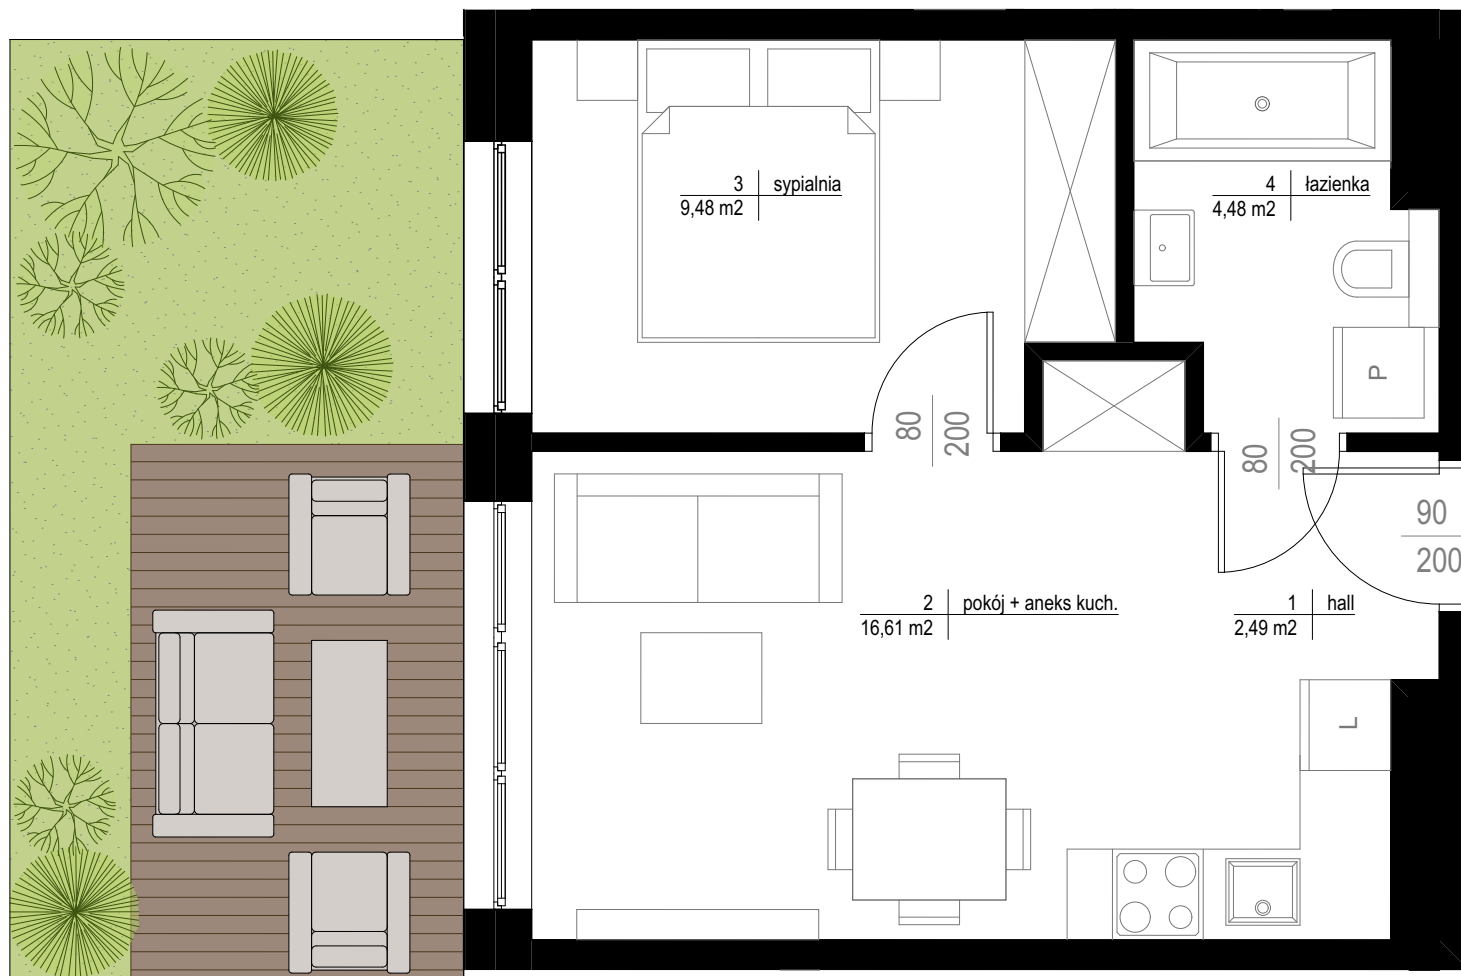

TRITON
KAMPINOS

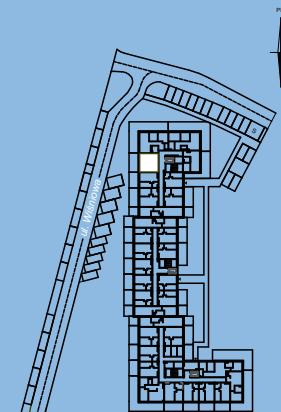

BUDYNEK A
PIĘTRO 0
LOKAL NR M5

1. HALL 2,49 m²
2. POKÓJ + ANEKS 16,61 m²
3. SYPIALNIA 9,48 m²
4. ŁAZIENKA 4,48 m²

POWIERZCHNIA 33,06 m²

+ OGRÓD 18,75 m²

RYSUNEK POGLĄDOWY

* MOGĄ WYSTĄPIĆ EWENTUALNE ZMIANY WYNIKAJĄCE Z REALIZACJI INWESTYCJI.

TRITON
DEVELOPMENT