
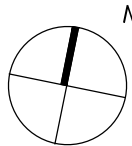
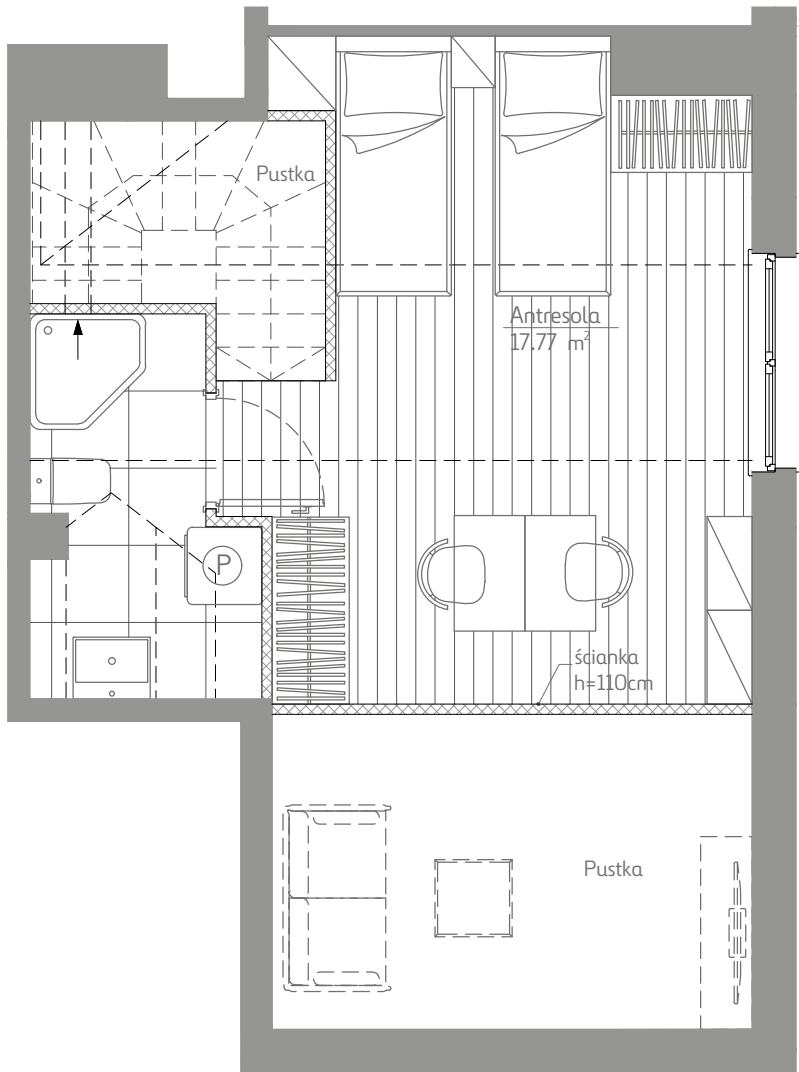


MIESZKANIE NR E.9 · 2 POKOJE + A · 49,68 m²

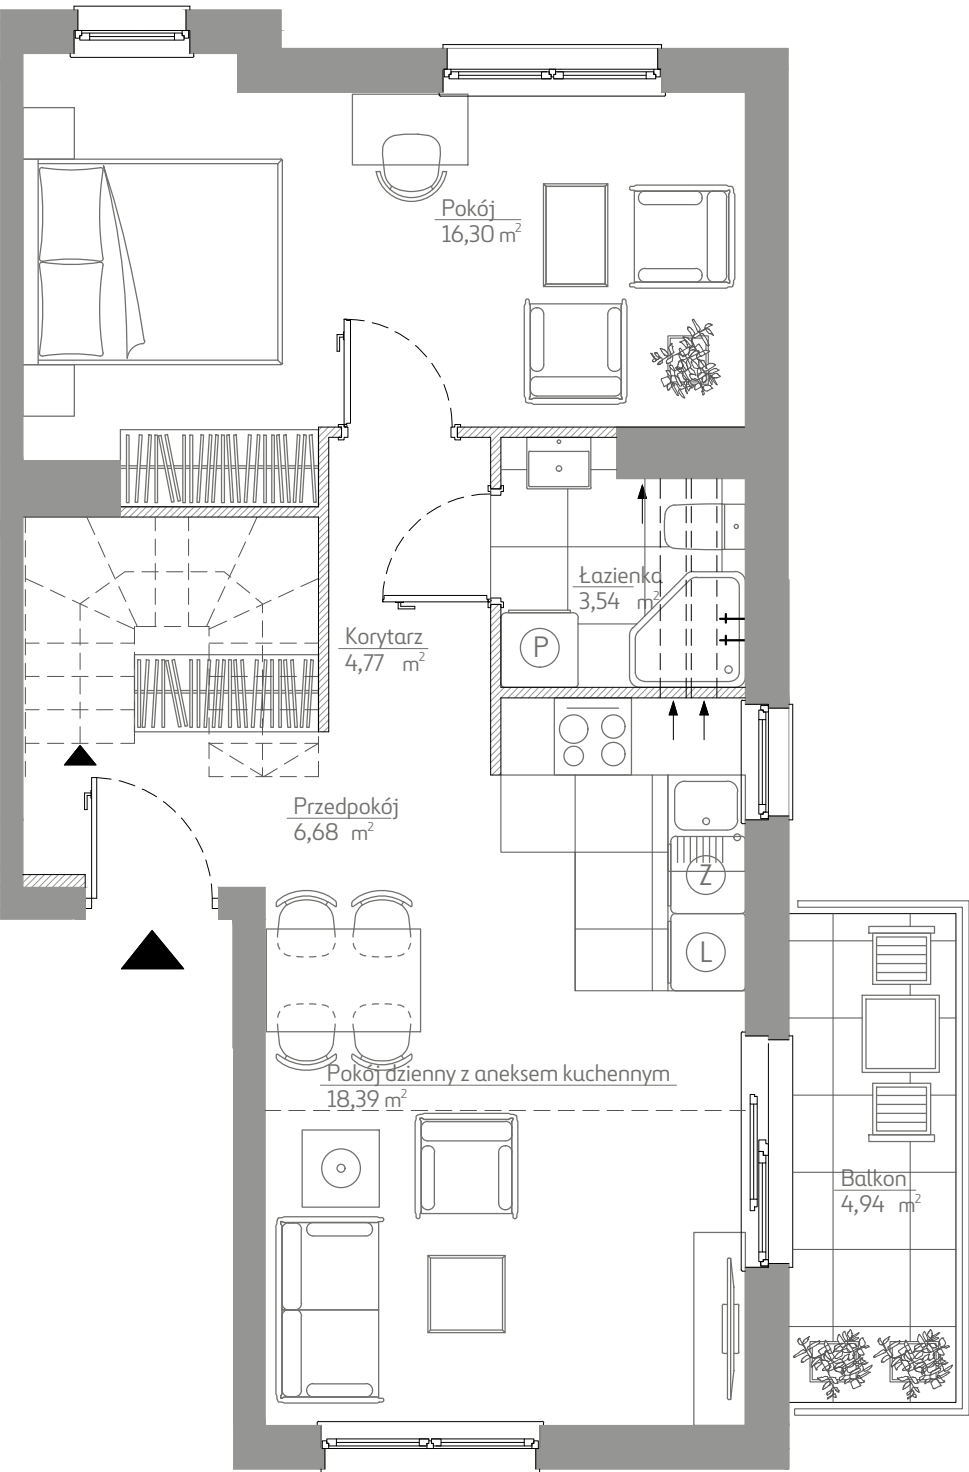

budimex
nieruchomości

BUDIMEX NIERUCHOMOŚCI Sp. z o.o.
tel. 797 831 590
www.budimex-nieruchomości.pl


**APARTAMENTY
OGRODOWA**

Etap I			Gdańsk, ul. Ogrodowa dzielnica Wrzeszcz
DANE LOKALU:			
LOKAL NR	LICZBA POKOI	POW. UŻYTKOWA	
E.9	2+ANTRESOLA	49,68 m ²	
BUDYNEK NR	PIĘTRO	POW. ANTRESOLI	
E	2	17,77 m ²	

ZESTAWIENIE POWIERZCHNI

Pokój dzienny z aneksem kuchennym	18,39 m ²
Pokój	16,30 m ²
Łazienka	3,54 m ²
Korytarz	4,77 m ²
Przedpokój	6,68 m ²
W tym powierzchnia pod ścianami lub elementami nadającymi się do demontażu, np. pod ściankami działowymi	0,83 m ²
Balkon	4,94 m ²
Antresola	17,77 m ²

POŁOŻENIE MIESZKANIA W BUDYNKU E

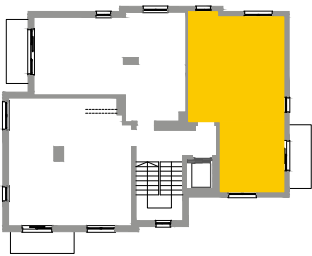

WARTOŚĆ
BRUTTO (PLN):

PROJEKTANT

MARGO
PRZEDSIĘBIORSTWO
BUDOWLANE

- Aranżacja lokalu mieszkalnego przedstawiona na rzucie jest przykładowa. Niniejsza karta katalogowa opracowana została na podstawie projektu budowlanego. W toku dalszego projektowania lub zmian lokatorskich mogą nastąpić zmiany w stosunku do informacji zawartych na karcie katalogowej, w szczególności w układzie pomieszczeń, usytuowaniu elementów nadających się do demontażu, takich jak np. ścianki działowe.
- Powierzchnia użytkowa lokalu określona jest na podstawie rozporządzenia Ministra Transportu, Budownictwa i Gospodarki Morskiej z dnia 25.04.2012r. w sprawie szczegółowego zakresu i formy projektu budowlanego oraz uwzględnieniu treści Polskiej Normy PN-ISO 9836:1997. Do powierzchni użytkowej lokalu wlicza się powierzchnie zajęte przez elementy nadające się do demontażu takie jak np. ścianki działowe.
- Powierzchnie podane są w świetle pionowych przegród nie nadających się do demontażu w stanie wykończonym, przy uwzględnieniu tynków, na poziomie podłogi (bez uwzględniania listew przypodłogowych, progów itp.) oraz w osiach ścian nadających się do demontażu.
- Informacje na karcie nie stanowią oferty handlowej w rozumieniu art. 66 kodeksu cywilnego.
- Przedstawiona aranżacja jest przykładową aranżacją meblową, zagospodarowanie antresoli zgodnie z przepisami prawa, leży po stronie nabywcy.

0 1 2 3 4 5m