



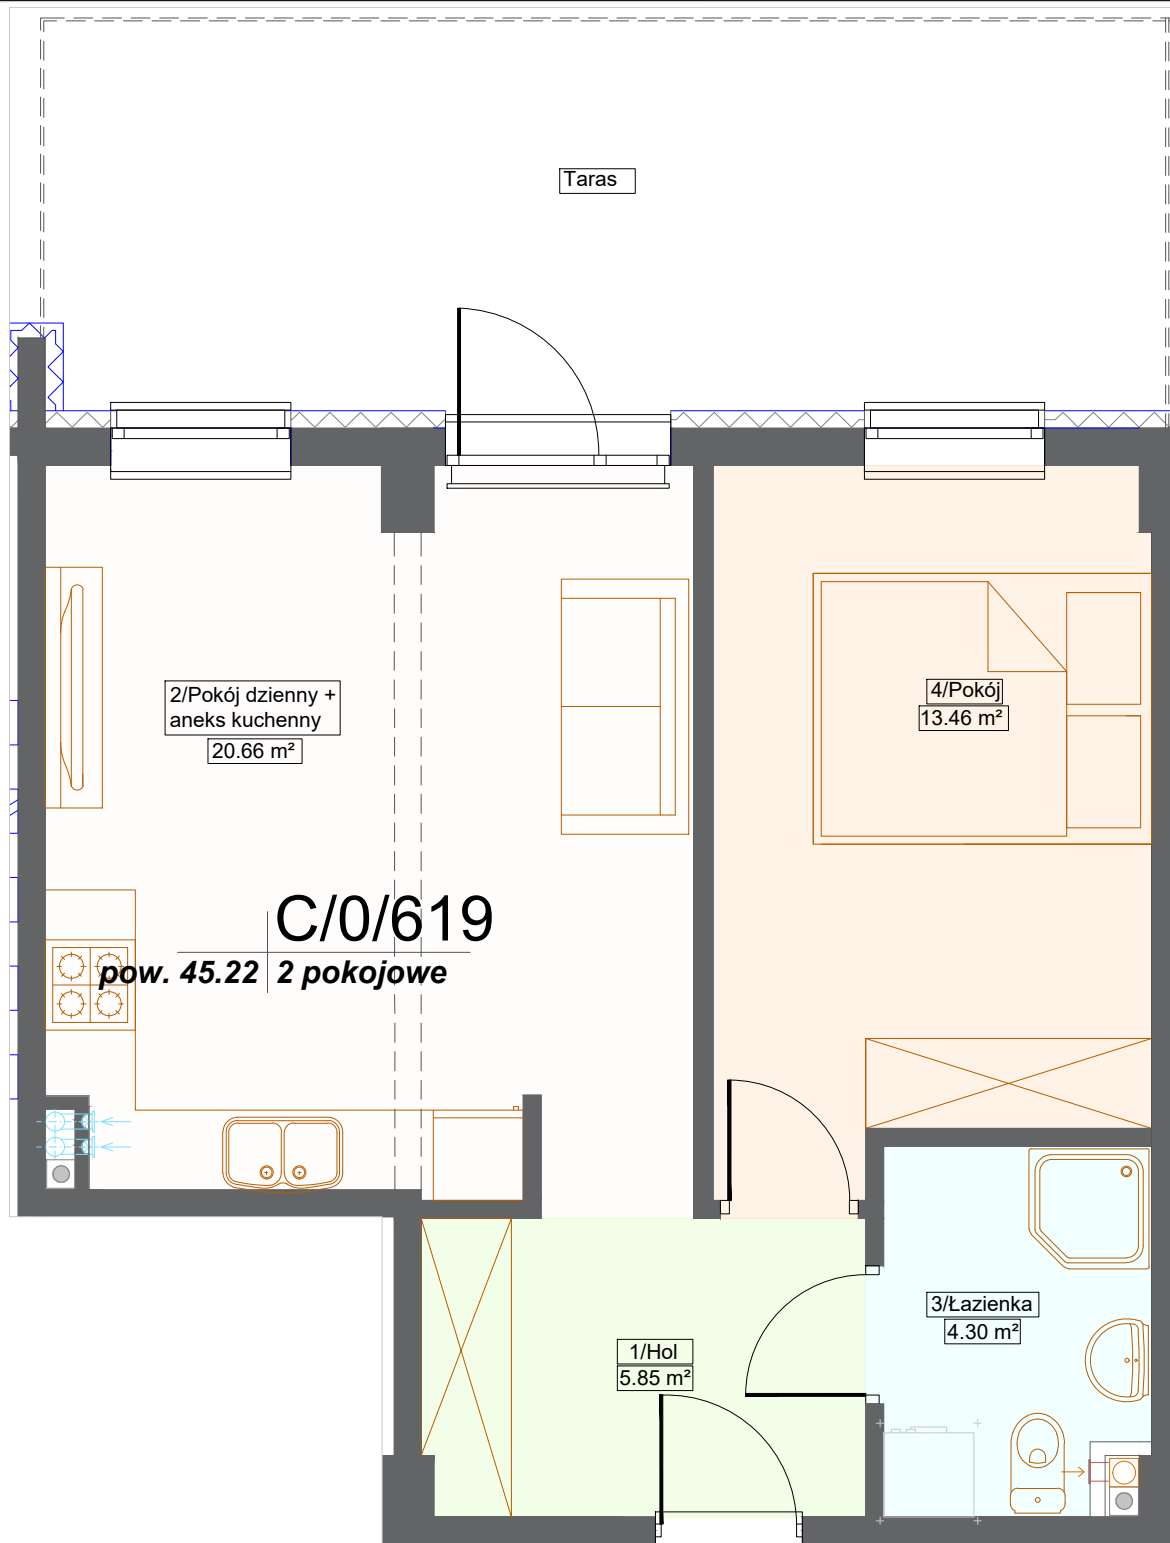

1	Hol	5.85m²
2	Salon z aneksem	20.66m²
3	Łazienka	4.30m²
4	Pokój	13.46m²

NUMER LOKALU	C/619
Powierzchnia mieszkania	45.22m²
Powierzchnia balkonu / loggii	0.00m²
Powierzchnia tarasu	ok. 19.0m²
Piętro	0
Typ mieszkania	M2

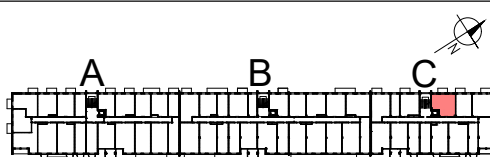

Uwagi:

- Karta katalogowa nie stanowi załącznika do umowy i nie może być traktowana jako oferta handlowa w rozumieniu kodeksu cywilnego
- Rzeczywista powierzchnia lokali zostanie skorygowana obmiarem powykonawczym
- Oznaczenie podciągu na karcie: - - - - -

BUDYNEK MIESZKALNO-USŁUGOWY
Z GARAŻEM PODZIEMNYM

III ETAP
ul. Pola Karolińskie 2
02-414 Warszawa

BIURO SPRZEDAŻY MIESZKAŃ
ul. Ks. Juliana Chrościckiego 87 / 1
róg Pola Karolińskiego
02-414 Warszawa
tel. 608 417 688, e-mail: sprzedaz@ogrodywlochy.pl
www.ogrodywlochy.pl