


SIEWIERSKA 18

Legenda

-  Wejście
-  Ścianki możliwe do usunięcia
-  Elementy konstrukcyjne do zachowania
-  1 m 1 metr w skali
-  2,95 m Wysokość apartamentu

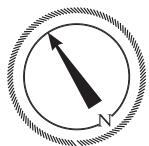


UWAGA

Obliczenie powierzchni użytkowych poszczególnych pomieszczeń i lokalu wykonano zgodnie z rozporządzeniem ministra transportu, budownictwa i gospodarki morskiej z dn. 25.04.2012r (dz.u.z dnia 27 kwietnia 2012 roku) z późn. zmianami oraz pn-is0-9836:1977

Mogą wystąpić niewielkie różnice wymiarów oraz usytuowania elementów, powstałe w trakcie realizacji projektu wykonawczego oraz prac budowlanych.

Wyposażenie i umeblowanie przedstawionow celach poglądowych, nie stanowi ono zobowiązania umownego.

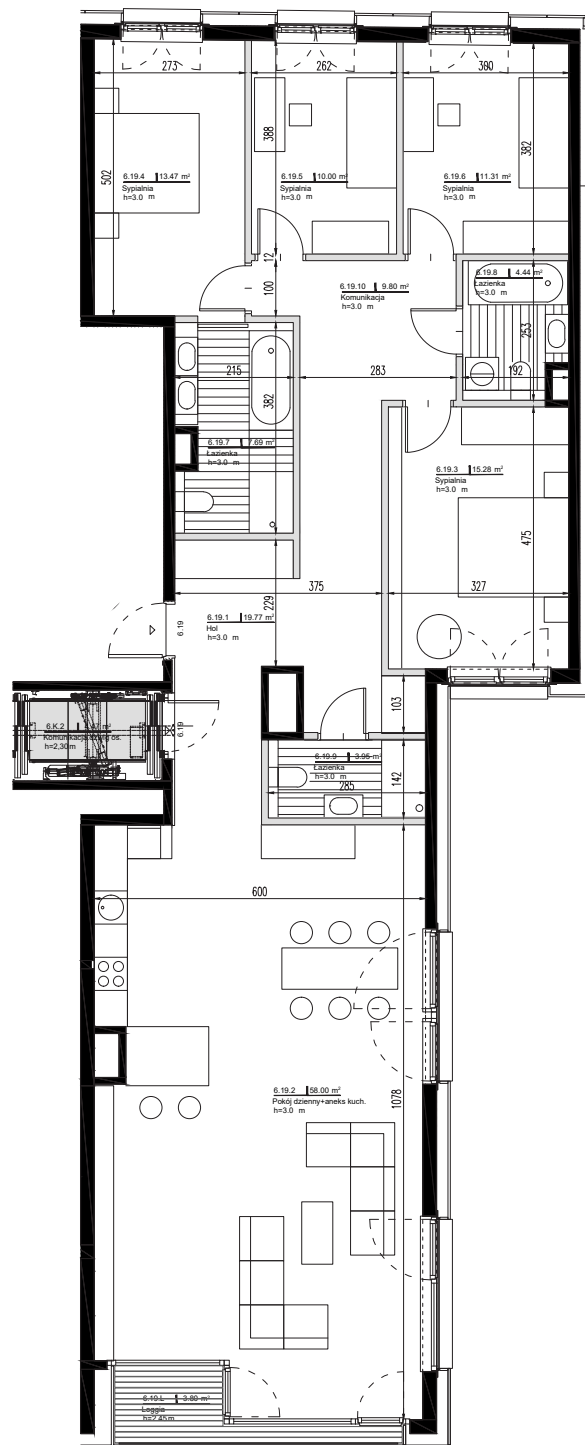

MIESZKANIE NR 6.19

Liczba pokoi 5
Kondygnacja 6

Hol 19,77 m²
Pokój dzienny + aneks kuchenny 58,00 m²
Sypialnia 15,28 m²
Sypialnia 13,47 m²
Sypialnia 10,00 m²
Sypialnia 11,31 m²
Łazienka 7,69 m²
Łazienka 4,44 m²
Łazienka 3,95 m²
Komunikacja 9,80 m²
Loggia 3,83 m²

Powierzchnia netto 153,71 m²
Powierzchnia brutto 159,79 m²



Jednostka projektowa

HYS Architekci Marek HYS

HYS
Architekci Marek Hys

Inwestor

Sawa Apartments Ochota Sp. z o.o.
Ul. Jelenia 4 A, 04-748 Warszawa
Dział sprzedaży:
T. +48 22 622 21 51

SA
SAWA
APARTMENTS