



# OSIEDLE GOSLOVE

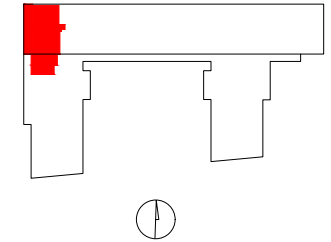

## B041

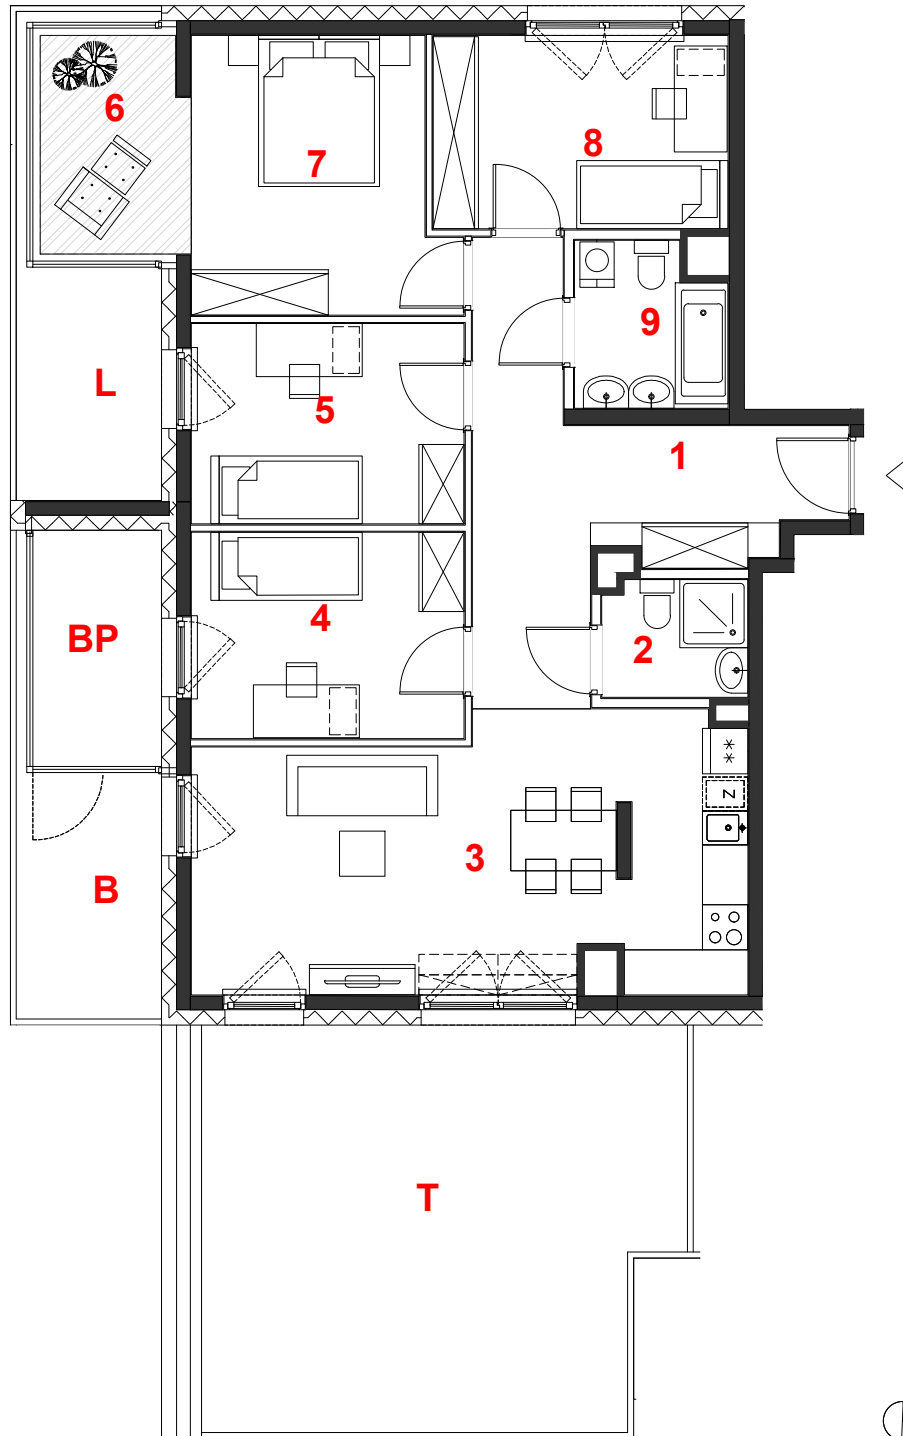

oznaczenie pomieszczeń		
01	hol	14.43 m <sup>2</sup>
02	łazienka	2.95 m <sup>2</sup>
03	pokój+aneks kuch.	25.18 m <sup>2</sup>
04	pokój	9.84 m <sup>2</sup>
05	pokój	9.55 m <sup>2</sup>
06	oranżeria	5.61 m <sup>2</sup>
07	pokój	11.96 m <sup>2</sup>
08	pokój	9.97 m <sup>2</sup>
09	łazienka	4.15 m <sup>2</sup>
<b>suma pow.uż. 93.64 m<sup>2</sup></b>		
powierzchnia pod ściankami nadającymi się do demontażu		3.62 m <sup>2</sup>
<b>pow. lokalu</b>		<b>97.26 m<sup>2</sup></b>

mieszkanie	<b>5 pokoi</b>
	<b>z aneksem</b>
budynek	<b>A</b>
nr klatki	<b>B</b>
piętro	<b>5</b>
kondygnacja	<b>6</b>
loggia	<b>5.88 m<sup>2</sup></b>
balkon przeszklony	<b>5.31 m<sup>2</sup></b>
balkon	<b>6.22 m<sup>2</sup></b>
taras	<b>32.68 m<sup>2</sup></b>

Powierzchnie liczone wg PN-ISO 9836:2015. Karta katalogowa jest załącznikiem do umowy. UWAGA: Wymiary oraz instalacje wyrysowano na podstawie projektu budowlanego. Mogą nastąpić nieznaczne zmiany zgodnie z postanowieniami umowy deweloperskiej.

	miejscowe obniżenie sufitu
	ściany działowe
	konstrukcja i szachty instalacyjne

skala 1:100

## PROFBUD

biuro@profbud.info  
tel. 605 606 606

ARCHITEKCI DAWIDCZYK & PARTNERZY  
Okazie 18/40 03-710 Warszawa  
www.iadp.pl poczta@iadp.pl  
tel.48227861389