
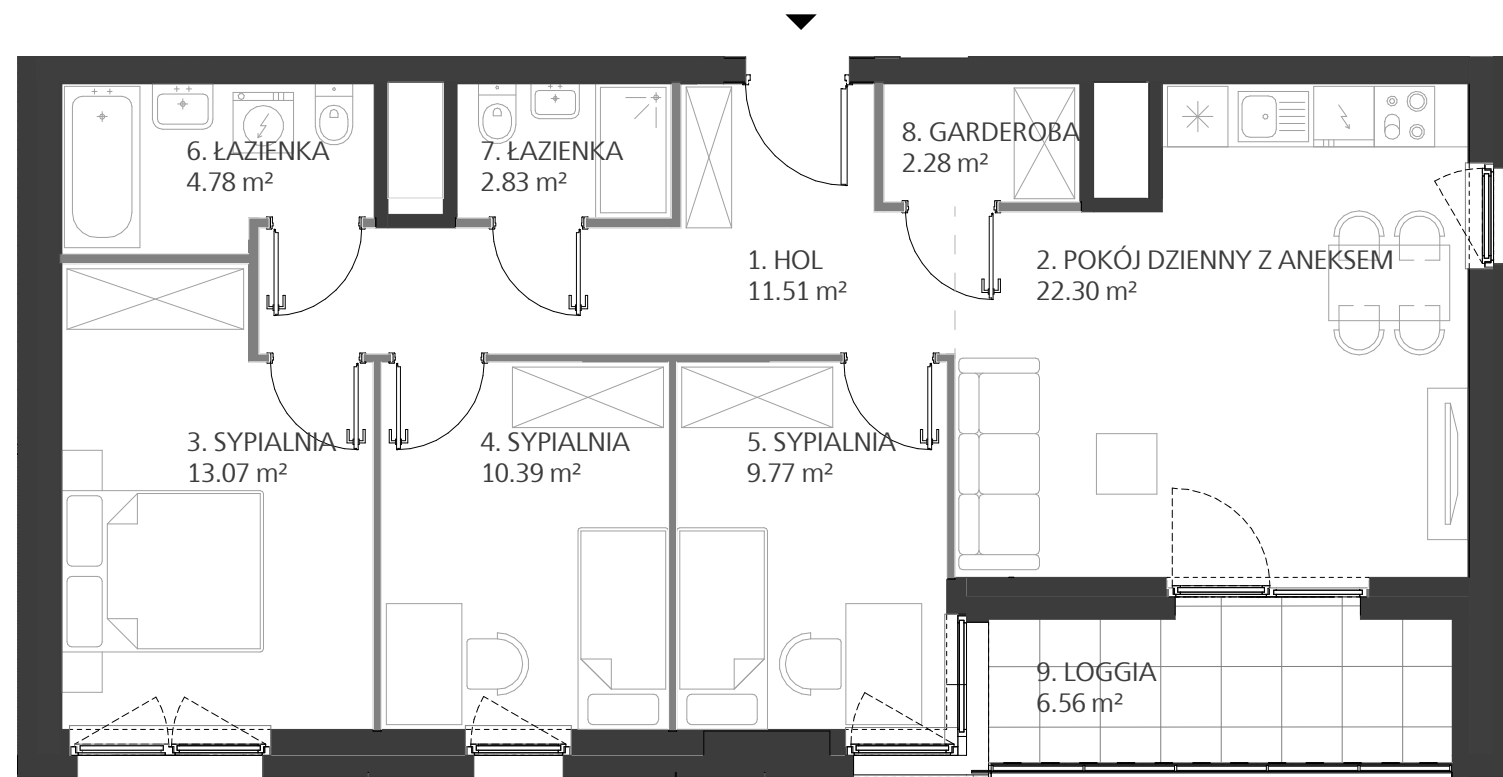


Rzut piętra 1

Etap	4
Budynek	E
Klatka	C
Piętro	1
Mieszkanie	EC0107
Nr roboczy	4E.M.E.C.1.7

Zestawienie pomieszczeń		
Numer	Nazwa	Pow.
1	HOL	11.51 m²
2	POKÓJ DZIENNY Z ANEKSEM	22.30 m²
3	SYPIALNIA	13.07 m²
4	SYPIALNIA	10.39 m²
5	SYPIALNIA	9.77 m²
6	ŁAZIENKA	4.78 m²
7	ŁAZIENKA	2.83 m²
8	GARDEROBA	2.28 m²
Suma		76.93 m²
Powierzchnia netto mieszkania		79.33 m²
9	LOGGIA	6.56 m²

ETAP 4, BUDYNEK E

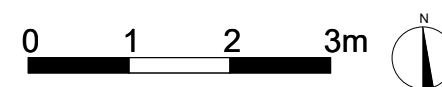

Biuro sprzedaży mieszkań Skanska

+ 48 22 509 99 99

<http://mieszkaj.skanska.pl>

mieszkaj@skanska.pl

Uwaga:
Urządzenia sanitarne i kuchenne, drzwi wewnątrzlokalowe oraz materiały wykończeniowe podłóg nie stanowią wyposażenia lokali mieszkalnych. Rozmieszczenie wyposażenia przedstawiono jako przykładowe.
Powierzchnie wyliczono zgodnie z normą PN-ISO 9836
Podane powierzchnie mogą ulec niewielkim zmianom, rzeczywiste zostaną określone w dokumentacji powykonawczej na podstawie pomiarów dokonanych zgodnie z obowiązującymi przepisami.
Nawiew świeżego powietrza będzie realizowany za pomocą nawiewników okiennych i/lub ściennych.
Pomiar pod zakup urządzeń i wyposażenia należy wykonać po zakończeniu realizacji i odbiorze lokalu.

Uwaga:
Powierzchnia netto mieszkania uwzględnia powierzchnie zajmowane przez ściany działowe.

Legenda:

- ściany z możliwością modyfikacji
- ściany bez możliwości modyfikacji
- okno
- okno balkonowe
- szachty instalacyjne