




Poniższe dane są poglądowe i mogą odbiegać od ostatecznego projektu realizacyjnego.

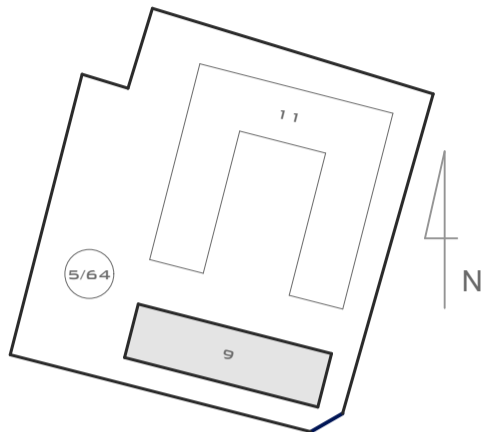

MAPA OSIEDLA

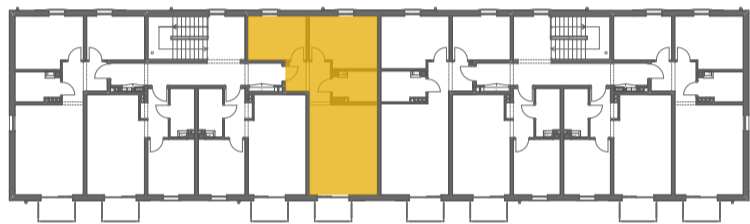

RZUT KONDYGNACJI

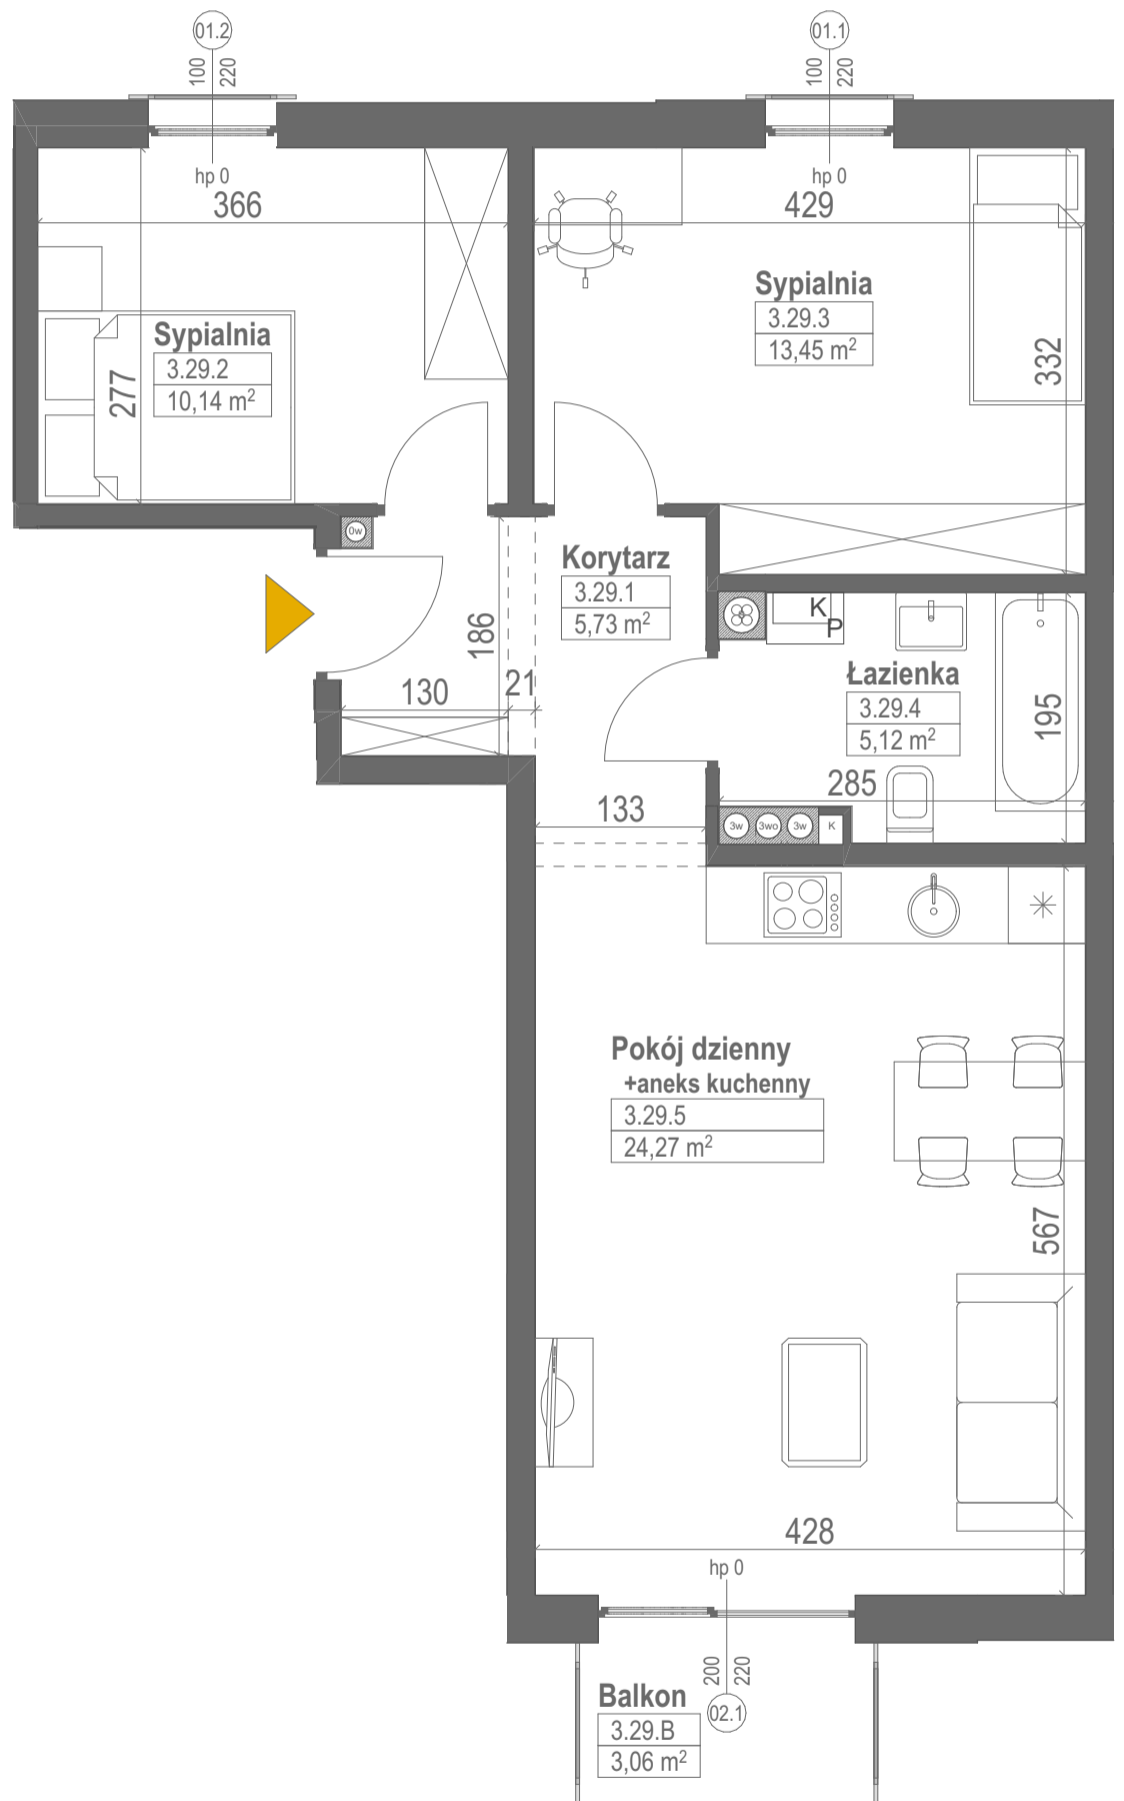

Mieszkanie 9/29
trypokojowe
III PIĘTRO

POWIERZCHNIA MIESZKANIA 58,71 m²

Standard wykończenia i wyposażenia budynku / lokalu:
wskazane na rzutach przykładowe elementy wyposażenia budynku / lokalu, w szczególności drzwi wewnętrzne, elementy armatury łazienkowej (umywalki, sedesy, brodziki, prysznicowe i inne) i kuchennej (zlewy, kuchenki i inne) służą wyłącznie wskazaniu miejsc, w których mogą one zostać zamontowane stosownie do planowanego rozmieszczenia instalacji w budynku / lokalu.

Lokal jest samodzielnym lokalem mieszkalnym.