

miasto nowej generacji

PORT PRASKI

PORT PRASKI


Spółka z ograniczoną odpowiedzialnością S.K.A.

ul. Krowia 6, 03-711 Warszawa

T: +48 22 288 50 85 www.portpraski.pl

**BUDYNEK MIESZKALNY
WIELORODZINNY Z USŁUGAMI**

ul. Krowia,
Warszawa, Praga Północ

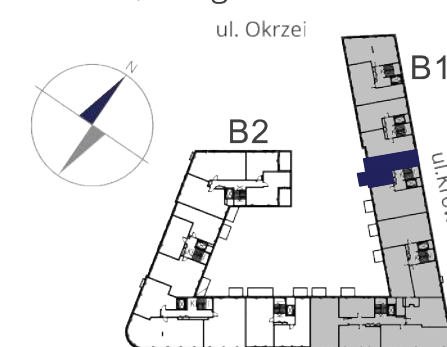


MIESZKANIE NR 31

KLATKA 3
PIĘTRO 4
LICZBA POKOI 2

| | |
|------------------|----------------------|
| 1. HOL | 6,24 m ² |
| 2. SYPIALNIA | 13,18 m ² |
| 3. ŁAZIENKA | 4,85 m ² |
| 4. KUCHNIA | 10,04 m ² |
| 5. POKÓJ DZIENNY | 19,58 m ² |

POWIERZCHNIA MIESZKANIA: 53,89 m²

6. BALKON 6,10 m²

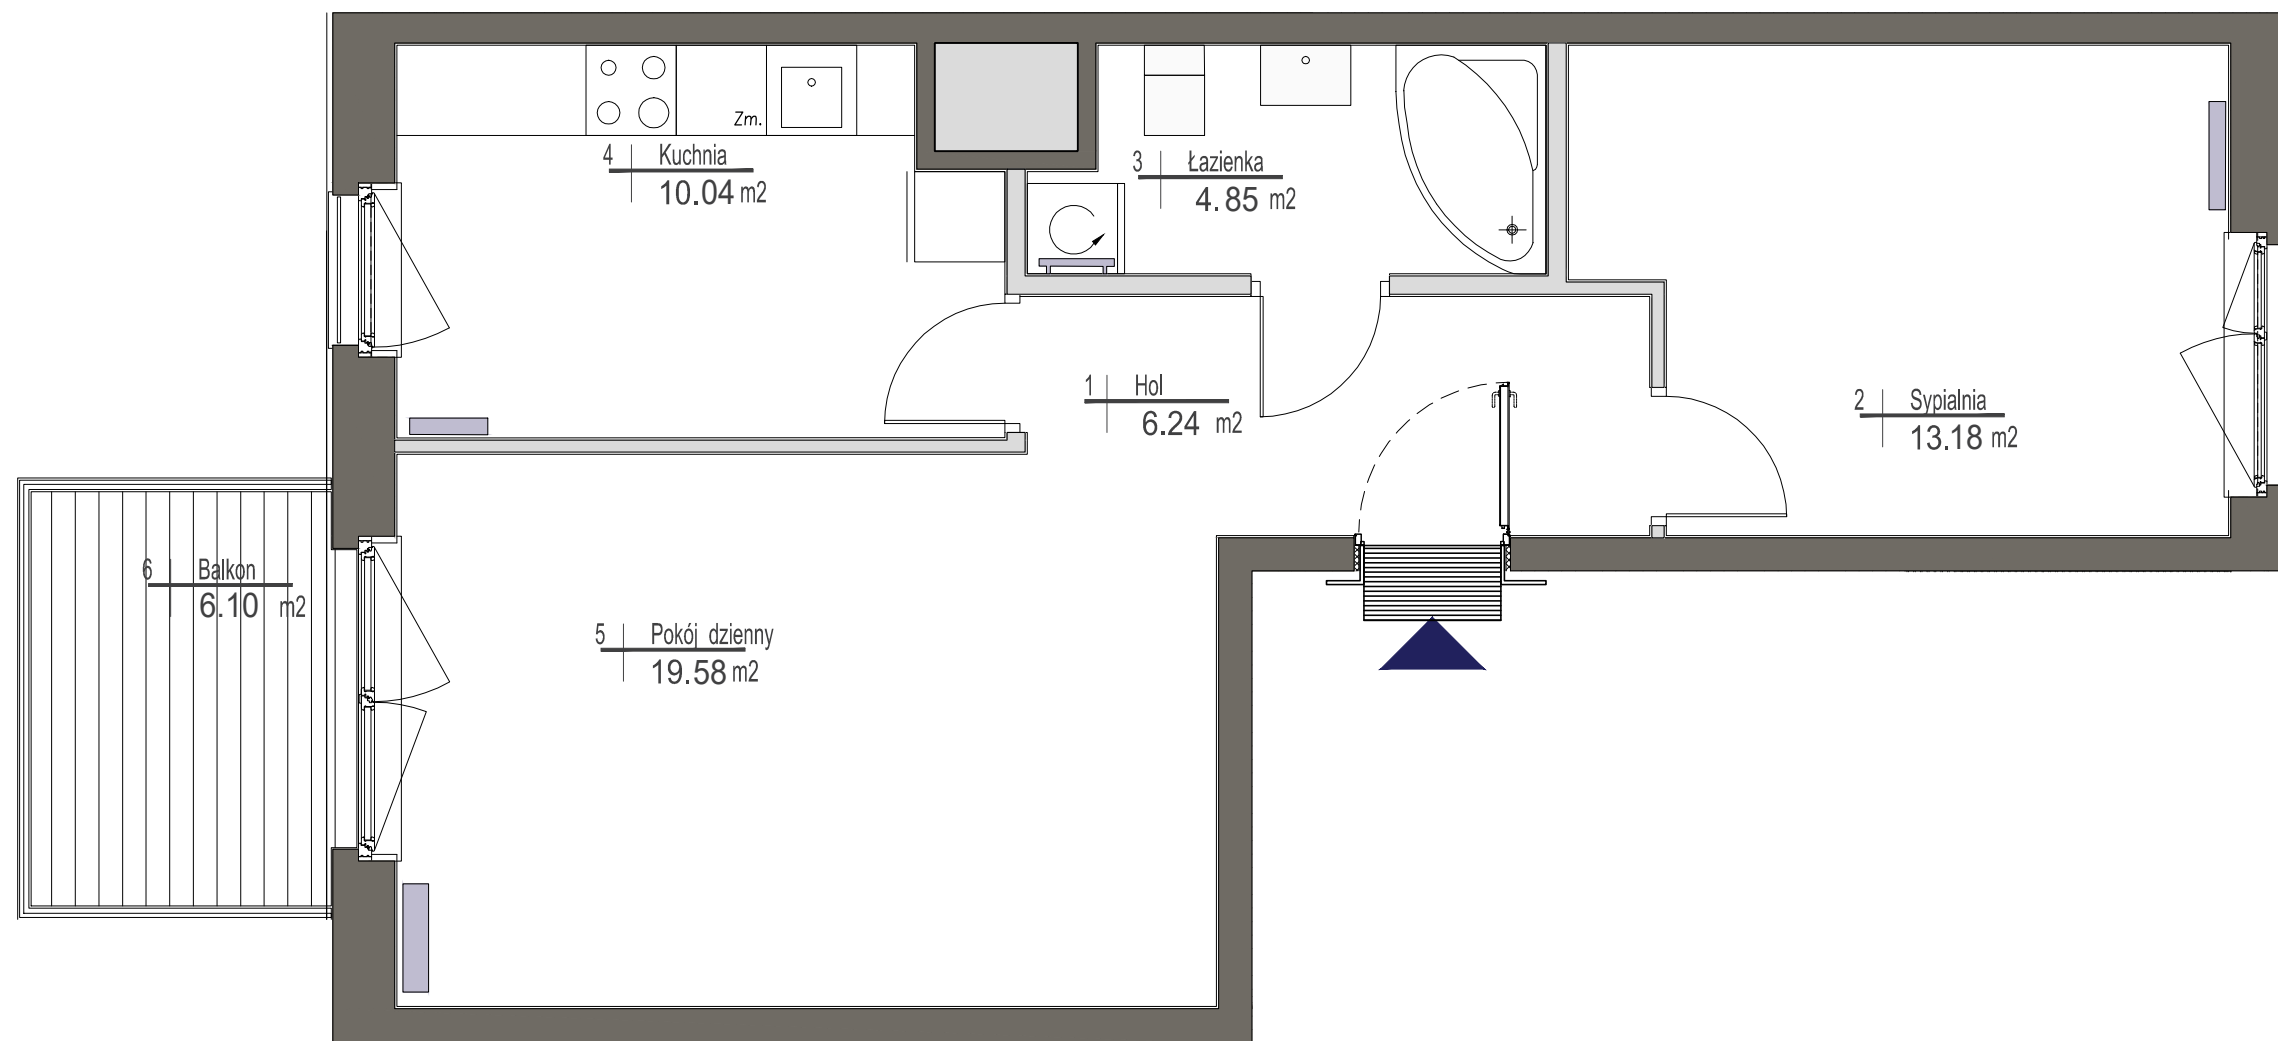

UWAGI

Wszystkie powierzchnie podano na podstawie projektu wykonawczego w oparciu o par. 11 ust. 2 lit. b) Rozporządzenia Ministra Transportu Budownictwa i Gospodarki Morskiej z dnia 25 kwietnia 2012 r. w sprawie szczegółowego zakresu i formy projektu budowlanego. Rozmieszczenie wyposażenia nie stanowi zobowiązania umownego i służy do przykładowej prezentacji graficznej.

■ ściany działowe
■ ściany konstrukcyjne i kominy

ul. Domeyki 5
04-146 Warszawa
www.apa.com.pl

APA WOJCIECHOWSKI
ARCHITEKCI