

BUDYNEK  
A1B

PIĘTRO  
4

NUMER  
40

LICZBA POKOI 2

TYP KUCHNI aneks

POK. Z ANEKSEM 16.8 m<sup>2</sup>

POKÓJ 12.2 m<sup>2</sup>



ŁAZIENKA 4.1 m<sup>2</sup>

HOL 4.4 m<sup>2</sup>

POWIERZCHNIA 37.5 m<sup>2</sup>

POW. BALKONU 5.7 m<sup>2</sup>

STRONY ŚWIATA E

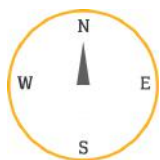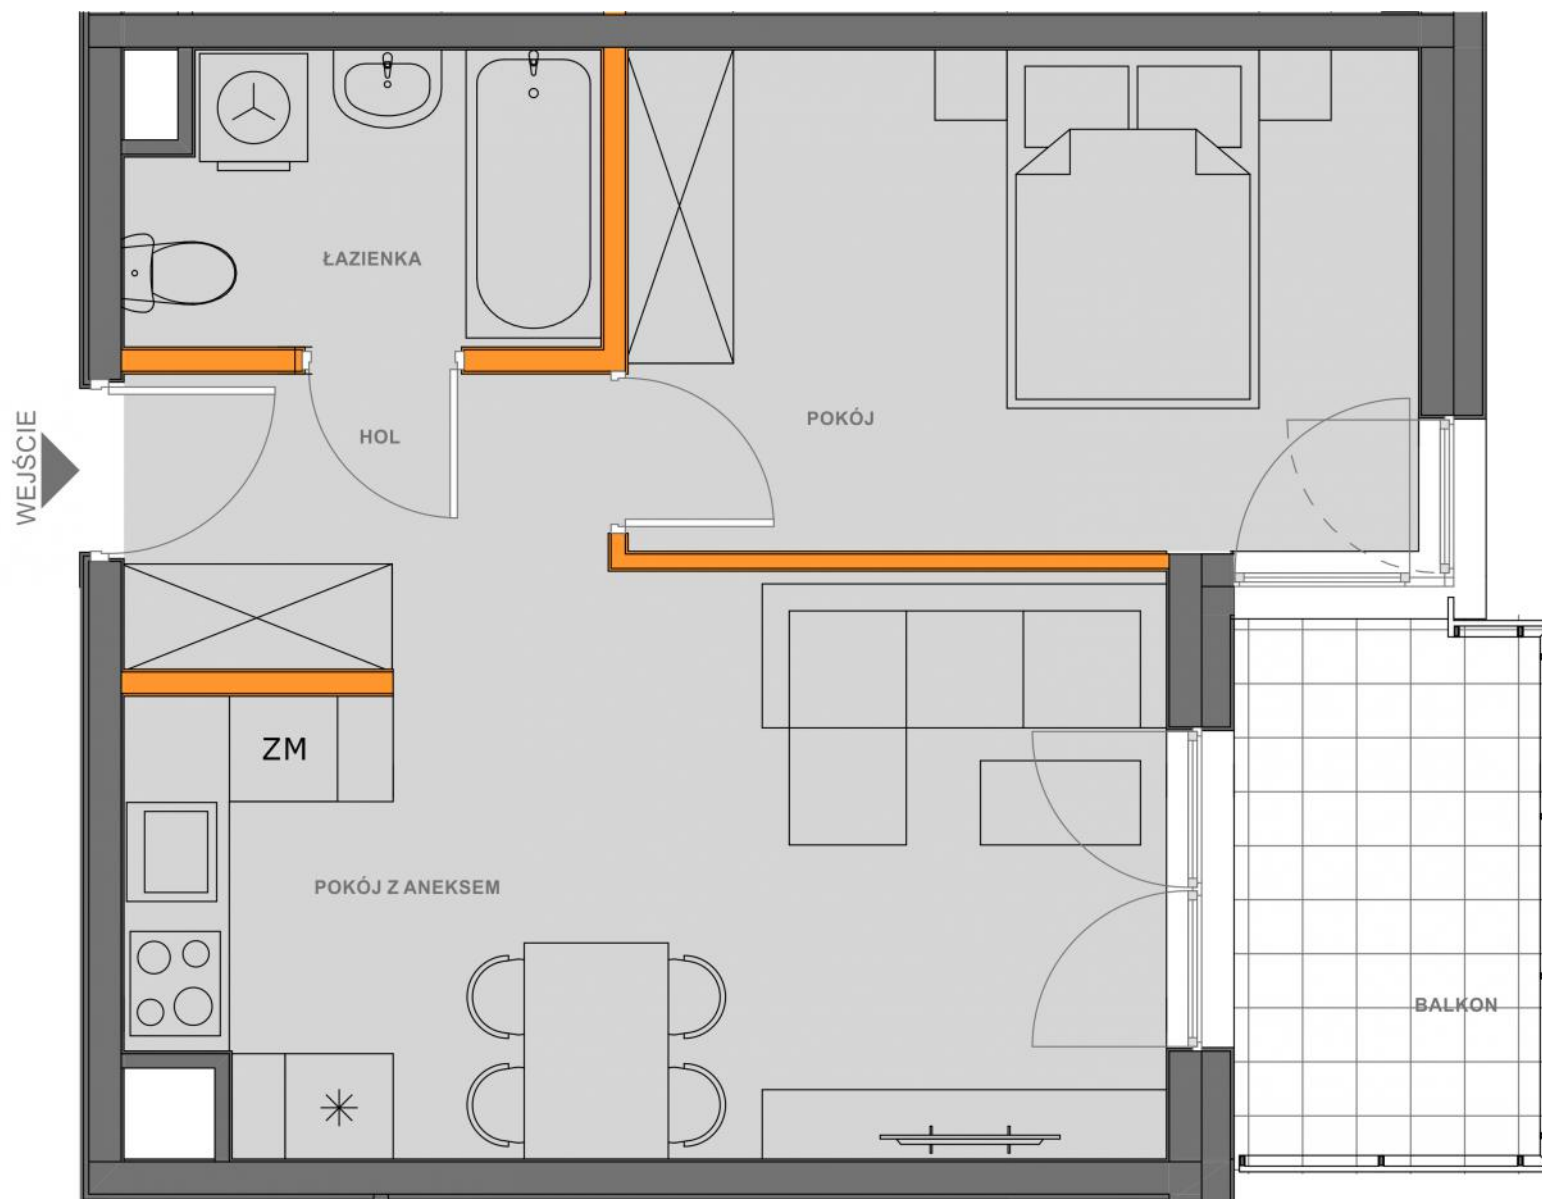

BIURO SPRZEDAŻY MIESZKAŃ  
KRAKÓW, UL. WROCŁAWSKA 53  
TEL. 12 201 55 55  
EMAIL: BIURO@NOWA5DZIELNICA.PL  
WWW.NOWA5DZIELNICA.PL

Przedstawiona aranżacja jest przykładowa. W związku z dopuszczalną tolerancją wykonawczą wymiary rzeczywiste mogą ulec zmianie względem wymiarów podanych na rzucie