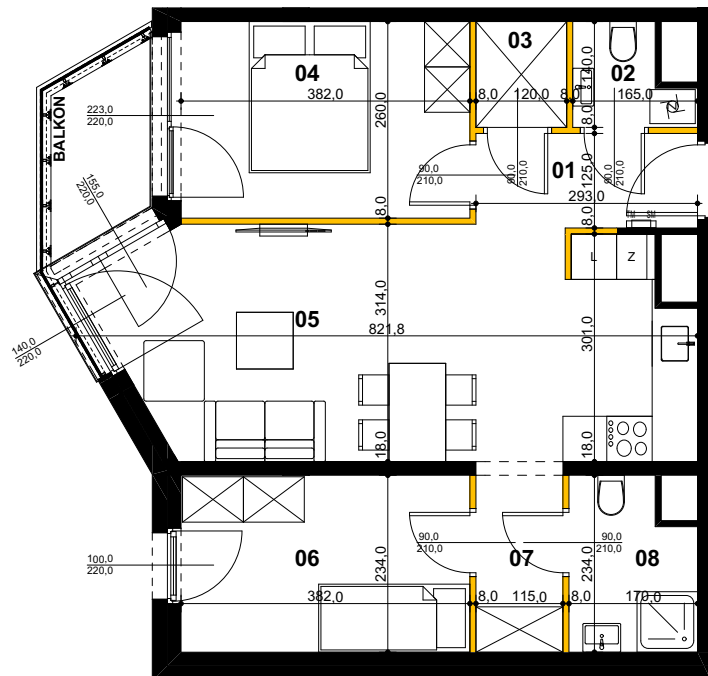
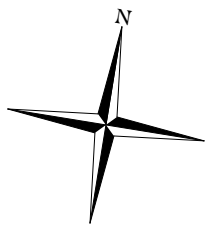


LOKAL 3

1 PIĘTRO

KLATKA SCHODOWA A

POWIERZCHNIA LOKALU: 53,73 m²

1 m 5 m

SKALA 1:100

ŚCIANKA DZIAŁOWA
MOŻLIWOŚĆ PRZERÓBK I LUB DEMONTAŻU

adres inwestycji:

sprzedaż mieszkań prowadzi:

inwestor:

ul. Nadbrzeżna,
Gąski, Gmina Mieleno

redNet²⁴
REAL ESTATE AGENCY

PREMIUM
PROPERTIES 1

PRACOWNIA
ARCHITEKTONICZNA
EWY I STANISŁAWA
SIPINSKICH

LET'S SEA
BALTIC RESORT

LOKAL 3 POKOJE

A/1/L03




01 KORYTARZ	3,49 m ²
02 WC	1,69 m ²
03 GARDEROBA	1,58 m ²
04 SYPIALNIA	9,67 m ²
05 SALON Z ANEKSEM KUCHENNYM	22,39 m ²
06 SYPIALNIA	8,69 m ²
07 KORYTARZ	2,79 m ²
08 ŁAZIENKA	3,43 m ²

RAZEM	53,73 m ²
POW. BALKONU	3,02 m ²

ARANŻACJA JEST POGŁĄDOWA, STANOWI JEDYNE PRZYKŁADOWY MODEL FUNKCJONALNY I NIE STANOWI OFERTY W ROZUMIENIU KC. PRZEDSTAWIONE POWIERZCHNIE MOGĄ ULEGAĆ ZMIANIE, POWIERZCHNIE I WYMIARY MAJĄ CHARAKTER ORIENTACYJNY. OSTATECZNIE BĘDĄ ZNANE PO WYBUDOWANIU I OMIARACH WG ZASAD OKREŚLONYCH W UMOWIE DEWELOPERSKIEJ. POWIERZCHNIE UŻYTKOWE OBLICZONO ZGODNIE Z ROZPORZĄDZENIEM MINISTRA TRANSPORTU, BUDOWNICTWA I GOSPODARKI MORSKIEJ W SPRAWIE ZAKRESU I FORMY PROJEKTU BUDOWLANEGO I PRZYTOCZONA W NIM NORMA PN-ISO 8836:2015/12



ZESPÓŁ BUDYNKÓW MIESZKALNYCH WIELORODZINNYCH Z POMIĘSZCZENIAMI USŁUGOWYMI W MIEJSCOWOŚCI GĄSKA PRZY UL. NADBRZEŻNEJ, NA DZIAŁKACH NR 22/14; 22/15; 22/16, NR 321

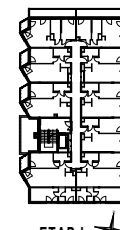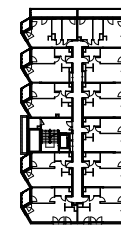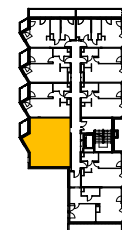

ETAP I