


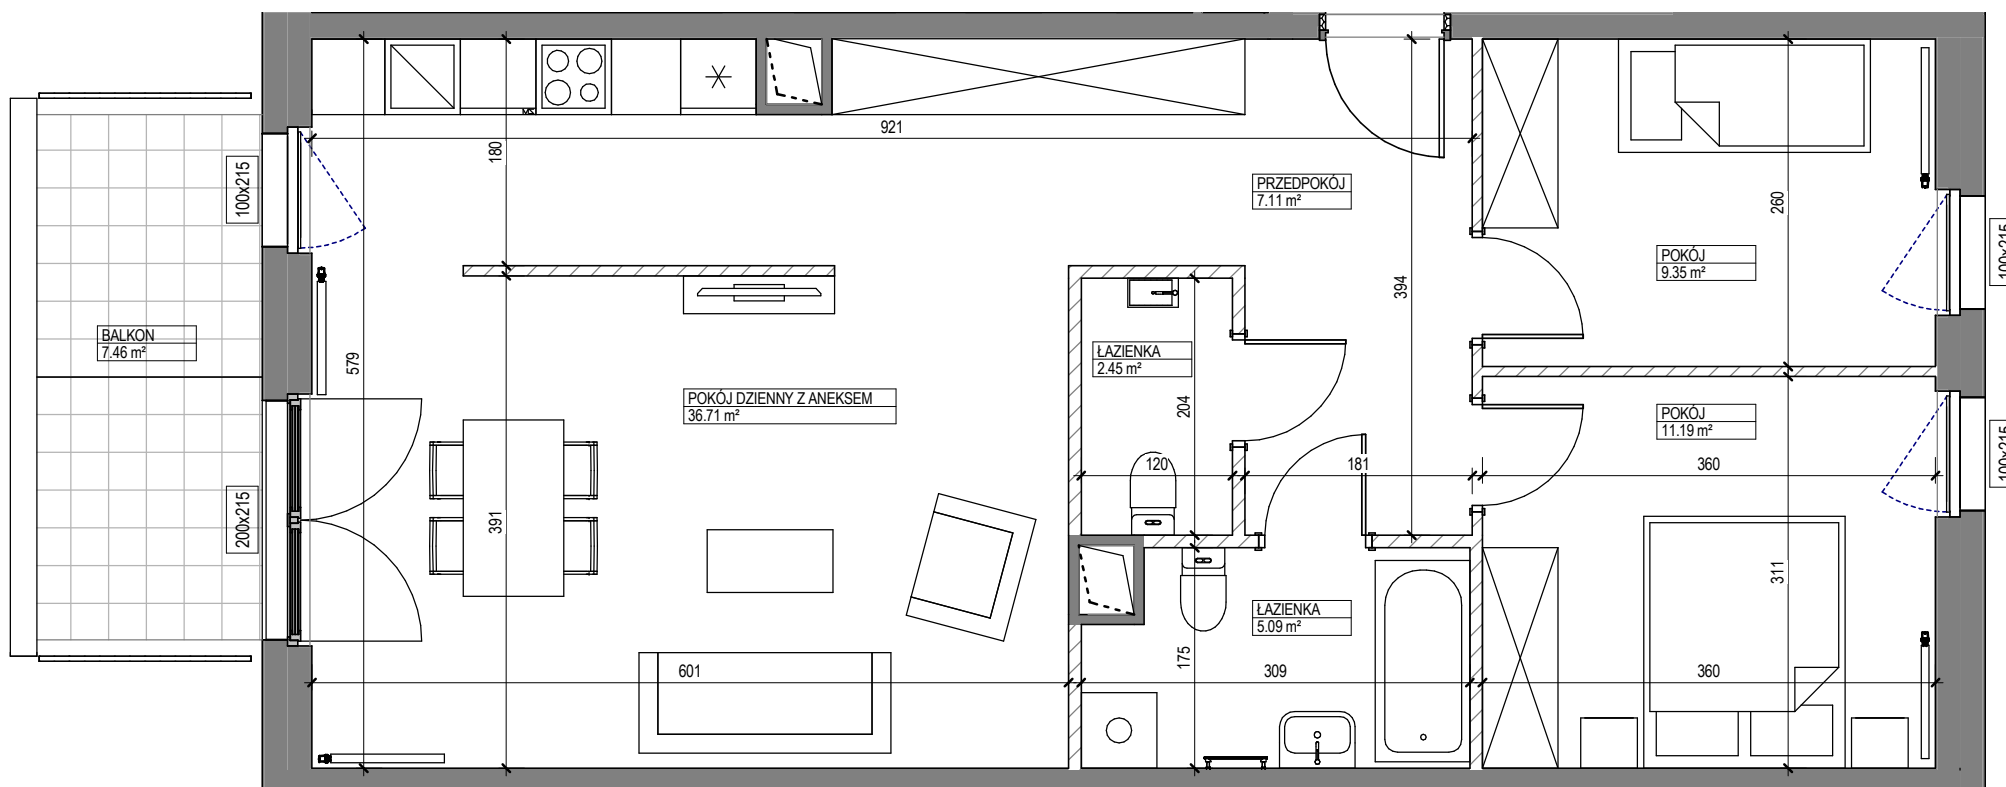

BULWARY AUGUSTÓWKA

INWESTOR:



GRUPA INWEST
ul. Solec 22, 00-410 Warszawa
www.grupainwest.pl
kontakt@grupainwest.pl

PROJEKT:



PIG Architekci Sp. z o.o.
ul. Stepińska 22/30 lok. 506a,
00-739 Warszawa

INFORMACJE O LOKALU:

NR LOKALU: A52

PIĘTRO: 4

KLATKA: 2

IŁOŚĆ POKOI: 3


POWIERZCHNIE POMIESZCZEŃ:

01	POKÓJ DZIENNY Z ANEKSEM	36.71 m ²
02	POKÓJ	9.35 m ²
03	POKÓJ	11.19 m ²
04	ŁAZIENKA	5.09 m ²
05	ŁAZIENKA	2.45 m ²
06	PRZEDPOKÓJ	7.11 m ²
07	BALKON	7.46 m ²

ŚCIANKI DZIAŁOWE
NADAJĄCE SIĘ DO DEMONTAŻU
ŚCIANY TRWAŁE,
NIENADAJĄCE SIĘ DO DEMONTAŻU

POWIERZCHNIA MIESZKANIA:

73.85 m²

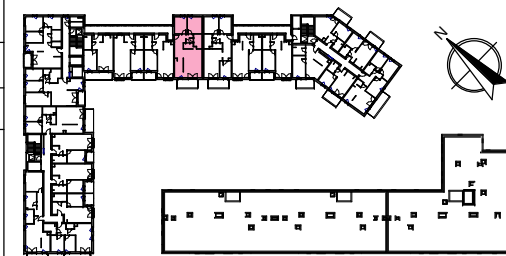

POWIERZCHNIE LICZONE WG NORMY PN-ISO 9836:1997 - DO POWIERZCHNI LOKALU WLICZONO ŚCIANKI DZIAŁOWE NADAJĄCE SIĘ DO DEMONTAŻU ZE WZGLĘDU NA TRWAJĄCE PRACE PROJEKTOWE, POWIERZCHNIE MOGĄ ULEĆ ZMIANIE, KARTA KATALOGOWA POKAZUJE PRZYKŁADOWĄ ARANŻACJĘ, POWIERZCHNIE POMIESZCZEŃ PODANO W ŚWIELE WYKOŃCZONYCH ŚCIAN. WYPOSAŻENIE TYLKO W CELACH PREZENTACJI, NIE STANOWI ZOBOWIĄZANIA UMOWNEGO, WYJŚCIE NA TARAS/LOGGIĘ - MOŻLIWA RÓŻNICA POZIOMÓW