


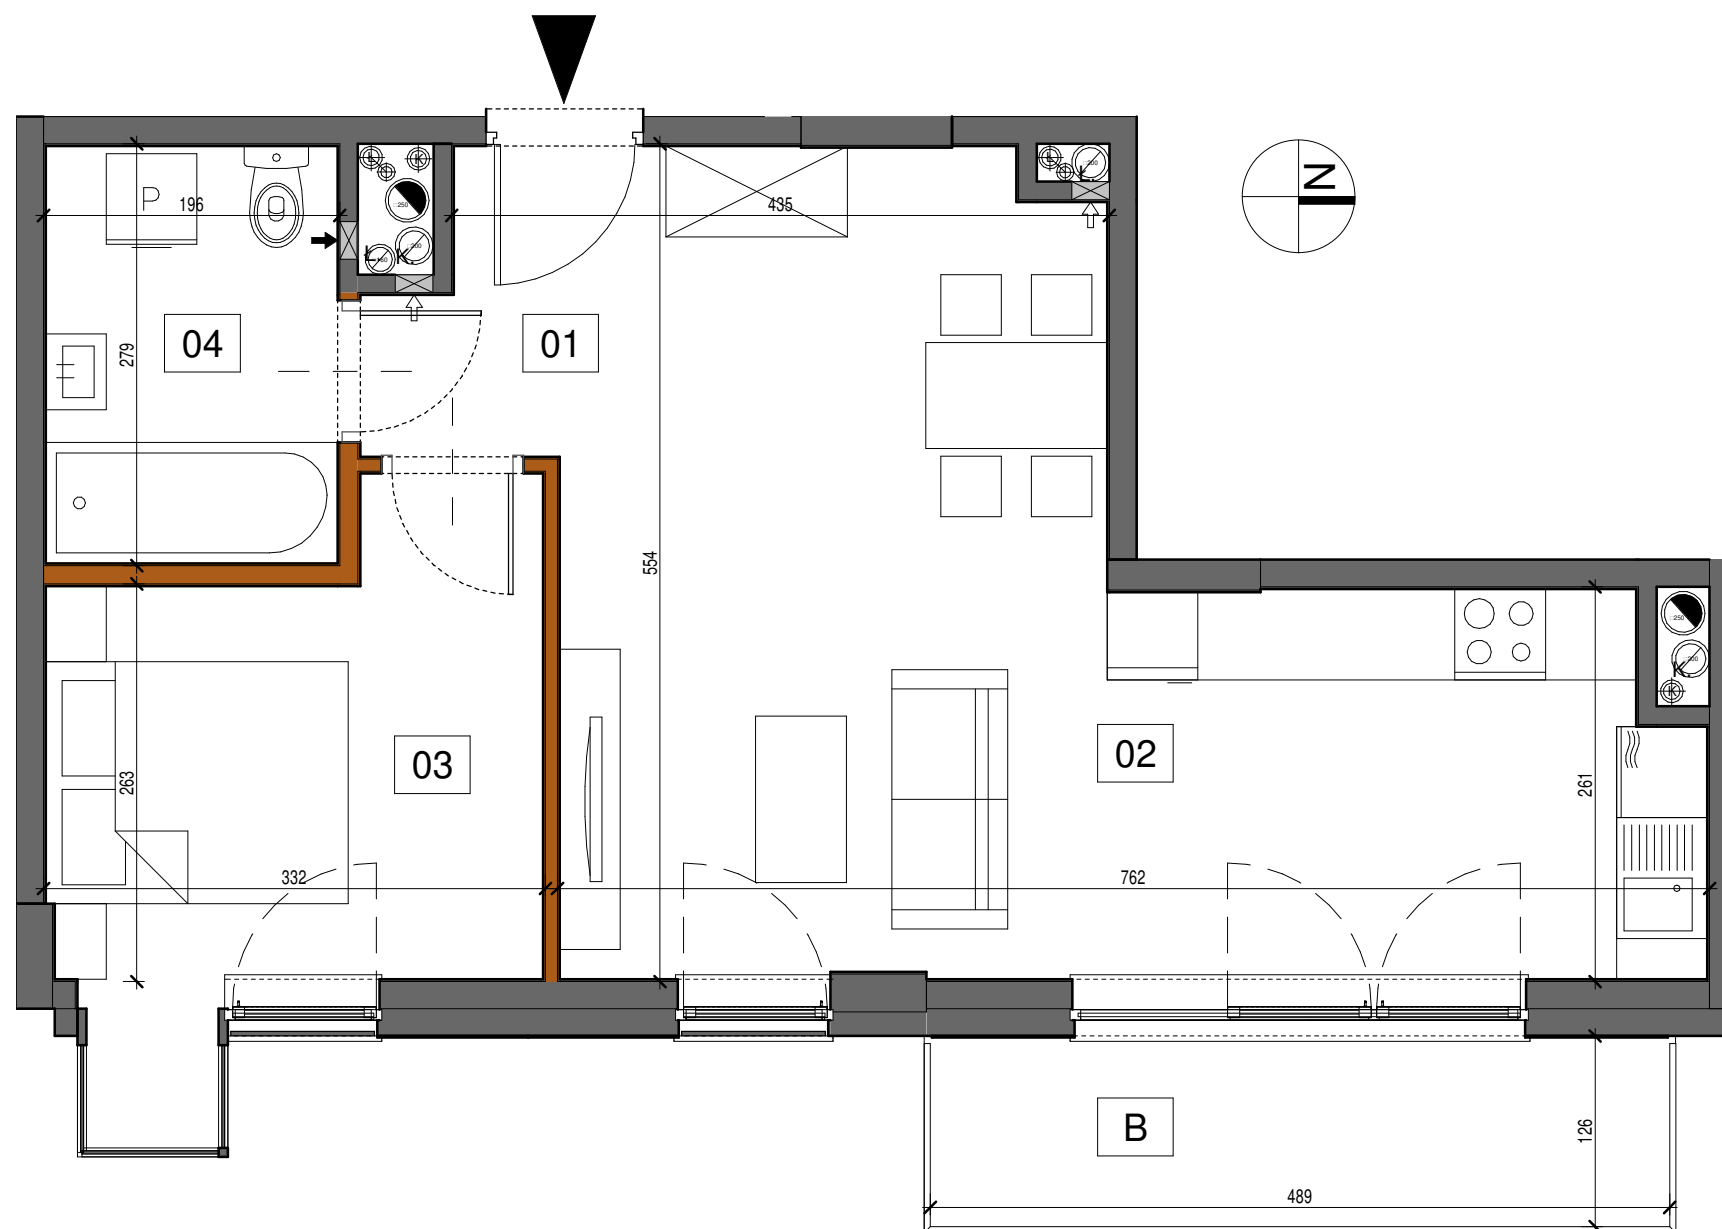


- Aranżacja lokalu mieszkalnego przedstawiona na rzucie jest przykładowa
- Wymiary podane są w stanie surowym
- Niniejsza karta katalogowa opracowana została na podstawie projektu budowlanego
- W toku realizacji wymiary i powierzchnie mogą ulec zmianom do 2% w stosunku do informacji zawartych w karcie katalogowej
- Na warstwy wykończeniowe podłóg przewidziano 2cm
- Niniejsza karta mieszkaniowa ma charakter informacyjno-marketingowy i nie stanowi oferty handlowej w rozumieniu prawa - Art. 66 §1 Kodeksu Cywilnego
- Obmiar powierzchni użytkowej lokalu mieszkalnego wykonano zgodnie z normą PN-ISO 9836:1997
- Powierzchnie są obliczane w świetle pionowych przegród nienadających się do demontażu w stanie wykończonym, przy uwzględnieniu tynków, na poziomie podłogi



BIURO SPRZEDAŻY:
Moko Concept Apartments
tel. **+48 881 339 331**
ul. Woronicza 33 A, 02-640 Warszawa
zamieszkaj@mokoconcept.pl
www.mokoconcept.pl


M 94

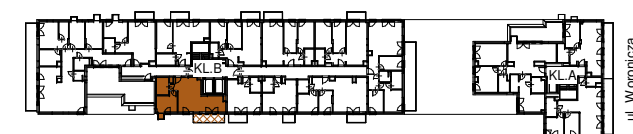

KLATKA	B
PIĘTRO	4
NUMER MIESZKANIA / LOKALU	94
LICZBA POKOI	2
POWIERZCHNIA	48,36 m²

ZESTAWIENIE POWIERZCHNI

01	Korytarz	3.39
02	Salon z aneksem kuch.	28.53
03	Sypialnia	10.83
04	Łazienka	5.61
		48.36
B	Balkon	6.10

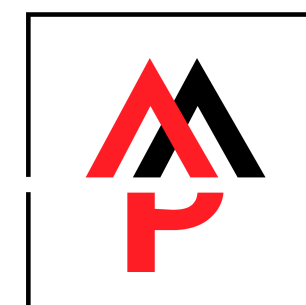

METROPOLIS
Investments