
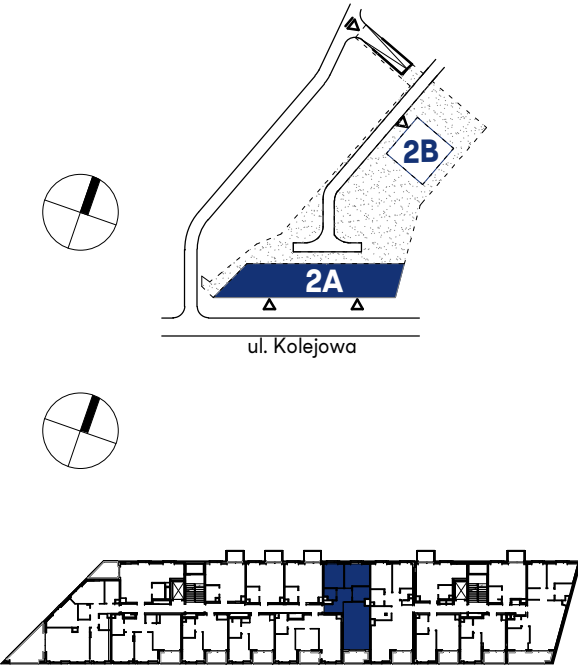


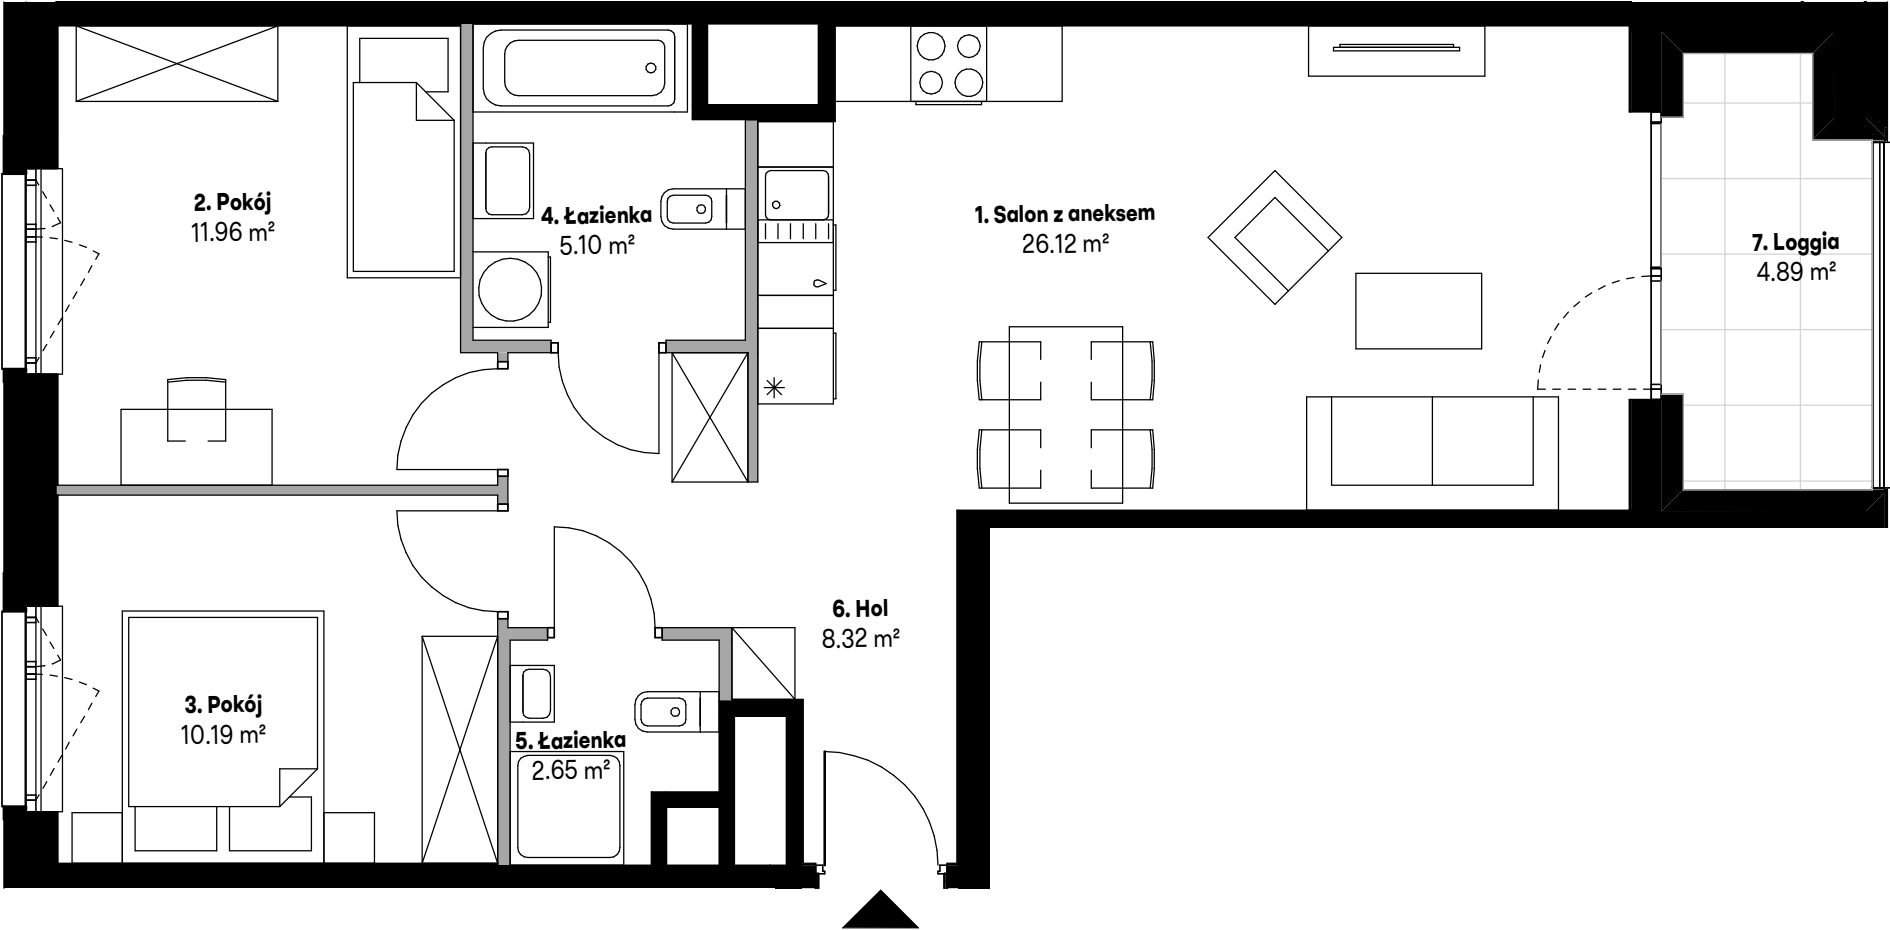

Mieszkanie	14
Nr roboczy	AA0204
Budynek	2A
Klatka	A
Piętro	2

Zestawienie pomieszczeń		
Nr pom.	Nazwa	Pow. (m²)
1.	Salon z aneksem	26.12
2.	Pokój	11.96
3.	Pokój	10.19
4.	Łazienka	5.10
5.	Łazienka	2.65
6.	Hol	8.32

Powierzchnia użytkowa mieszkania	64.34 m²
Powierzchnia pod ścian. działowymi	2.07 m²
Suma:	66.41 m²

nr pom.	Nazwa	Pow. (m²)
7.	Loggia	4.89

AA0204, Piętro drugie

Uwaga:

- Urządzenia sanitarne i kuchenne, drzwi wewnątrzlokalowe oraz materiały wykończeniowe podłóg nie stanowią wyposażenia lokali mieszkalnych. Rozmieszczenie wyposażenia przedstawiono jako przykładowe.
- Powierzchnie wyliczono zgodnie z normą PN-ISO 9836:2015-12
- Podane wartości powierzchni mogą ulec niewielkim zmianom, rzeczywiste zostaną określone w dokumentacji powykonawczej na podstawie pomiarów dokonanych zgodnie z obowiązującymi przepisami.
- Pomiar pod zakup urządzeń i wyposażenia należy wykonać po zakończeniu realizacji Inwestycji i odbiorze lokalu.
- Nawiew świeżego powietrza będzie realizowany za pomocą nawiewników okiennych i/lub ściennych.

Legenda

Ściany bez możliwości modyfikacji

Ściany z możliwością modyfikacji

Okno balkonowe

Okno

Wpust

KURYŁOWICZ

& ASSOCIATES

architecture

studio