



Załącznik nr 1


**PIĘTRO 2**  
**MIESZKANIE NR 47**


ORIENTACJA/SKALA: 1:100





**BIURO SPRZEDAŻY:**

ul. Jerozolimska 2/LU 1  
30-555 Kraków

 603 222 780

 sprzedaz@matejek.pl

 www.matejek.pl

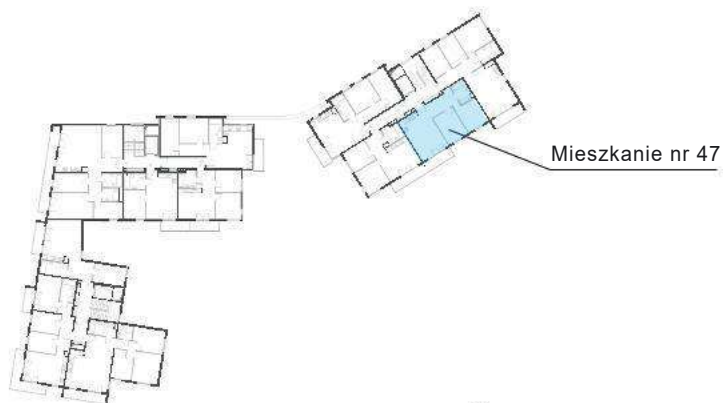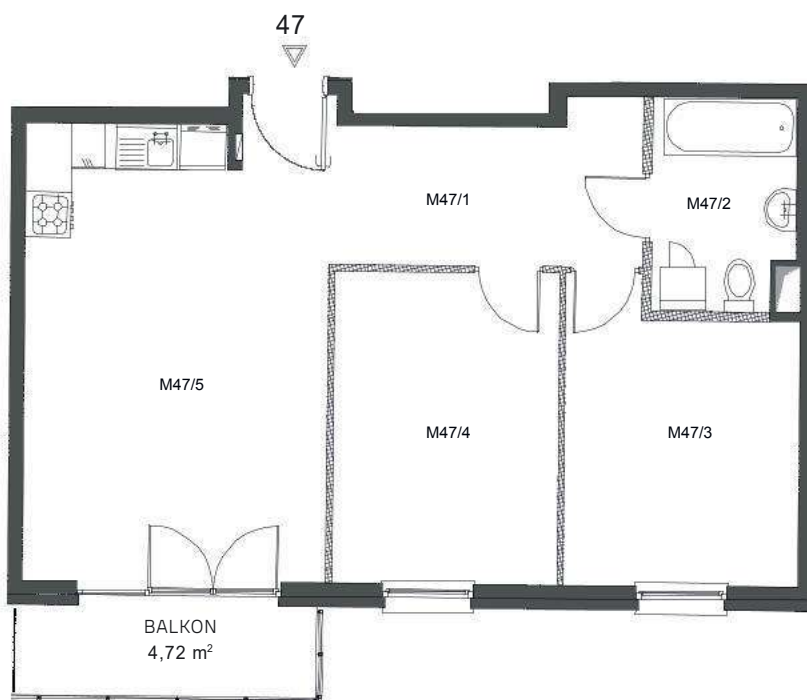

#### ZESTAWIENIE POWIERZCHNI POMIESZCZEŃ

Lp.	pomieszczenie	pow. użytkowa [m <sup>2</sup> ]
M47/1	PRZEDPOKÓJ	10,35
M47/2	ŁAZIENKA	5,10
M47/3	POKÓJ	11,40
M47/4	POKÓJ	12,12
M47/5	POKÓJ + ANEKS KUCHENNY	21,71
<b>Mieszkanie nr 47 [3 pok.]</b>		<b>60,68</b>

ORIENTACJA/SKALA: 1:1000

