

Numer budynku: **D**



Powierzchnia: **62,45 m²**

Piętro: **12**

Numer mieszkania: **089**

Ilość pokoi: **4**

**DWORZYSKO
PARK**

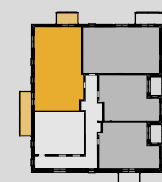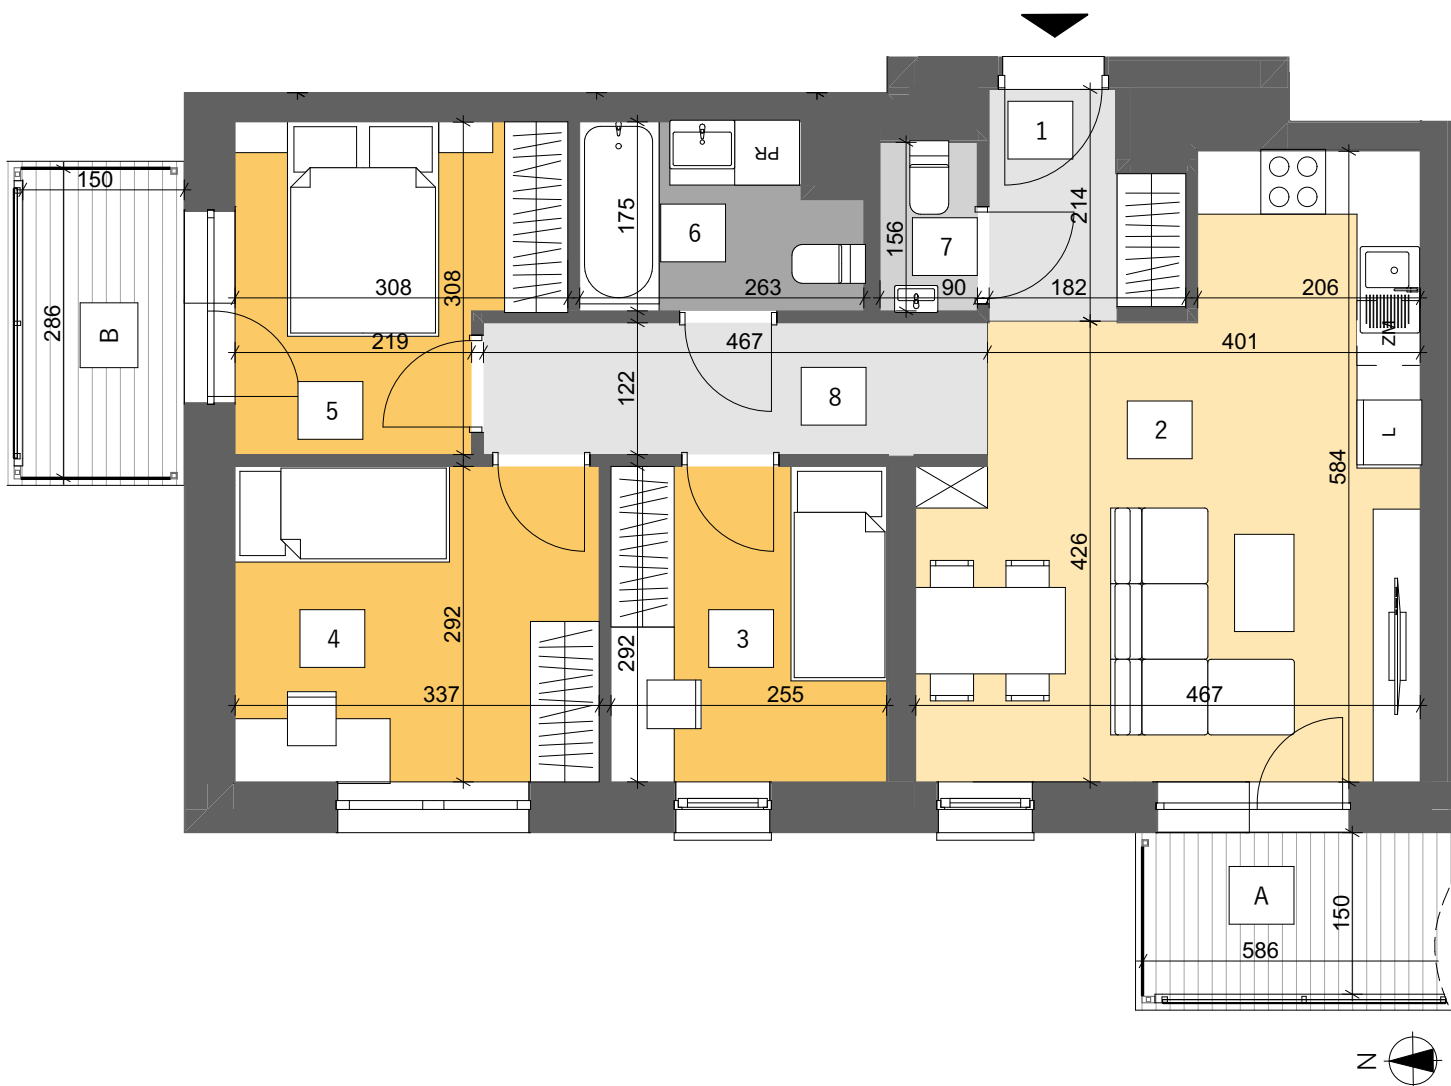

Nazwa strefy	Powierzchnia
1 Przedpokój	3,31
2 Pokój dzienny	22,26
3 Sypialnia	7,45
4 Sypialnia	9,84
5 Sypialnia	8,30
6 Łazienka	4,19
7 WC	1,40
8 Korytarz	5,70
	62,45 m²
A Loggia	8,78
B Loggia	4,28
	13,06 m²



Uwagi:

1. Aranżacja lokalu mieszkalnego przedstawiona na rzucie jest przykładowa. Niniejsza karta katalogowa opracowana została na podstawie projektu wykonawczego. W toku dalszego projektowania lub zmian lokatorskich mogą nastąpić zmiany w stosunku do informacji zawartych na karcie katalogowej, w szczególności w układzie pomieszczeń, usytuowaniu elementów nadających się do demontażu.

2. Powierzchnia liczona w świetle ścian wykończonych wg PN - ISO 9836.

3. Informacje na karcie nie stanowią oferty handlowej w rozumieniu art. 66 kodeksu cywilnego.

4. Powierzchnię balkonów zmierzono umownie do wewnętrznej krawędzi pochwyty balustrady.



BESTA Przedsiębiorstwo Budowlane sp. z o.o.
ul. Przemysłowa 23, 35-105 Rzeszów
tel. 17 860 97 48
email: besta@pbbesta.pl