


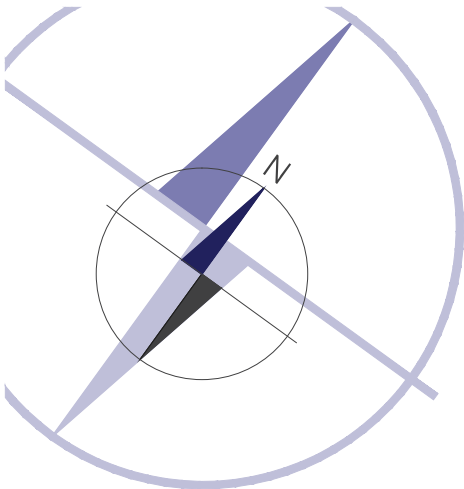


miasto nowej generacji



**PORT PRASKI**  
Spółka z ograniczoną odpowiedzialnością S.K.A.  
ul. Krowia 6, 03-711 Warszawa  
T: +48 22 288 50 85 www.portpraski.pl

**BUDYNEK MIESZKALNY  
WIELORODZINNY Z USŁUGAMI**  
ul. Sierakowskiego 4  
Warszawa

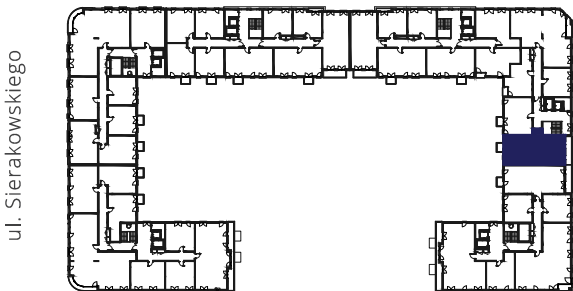


## MIESZKANIE NR 175

|              |   |
|--------------|---|
| KLATKA       | D |
| PIĘTRO       | 6 |
| LICZBA POKOI | 3 |

|                         |                      |
|-------------------------|----------------------|
| 1. HOL                  | 10,58 m <sup>2</sup> |
| 2. SALON+ANEKS KUCHENNY | 28,02 m <sup>2</sup> |
| 3. SYPIALNIA            | 13,72 m <sup>2</sup> |
| 4. SYPIALNIA            | 11,83 m <sup>2</sup> |
| 5. ŁAZIENKA             | 5,09 m <sup>2</sup>  |

**POWIERZCHNIA MIESZKANIA: 69,24 m<sup>2</sup>**

|           |                     |
|-----------|---------------------|
| 6. BALKON | 2,32 m <sup>2</sup> |
| 7. TARAS  | 6,54 m <sup>2</sup> |

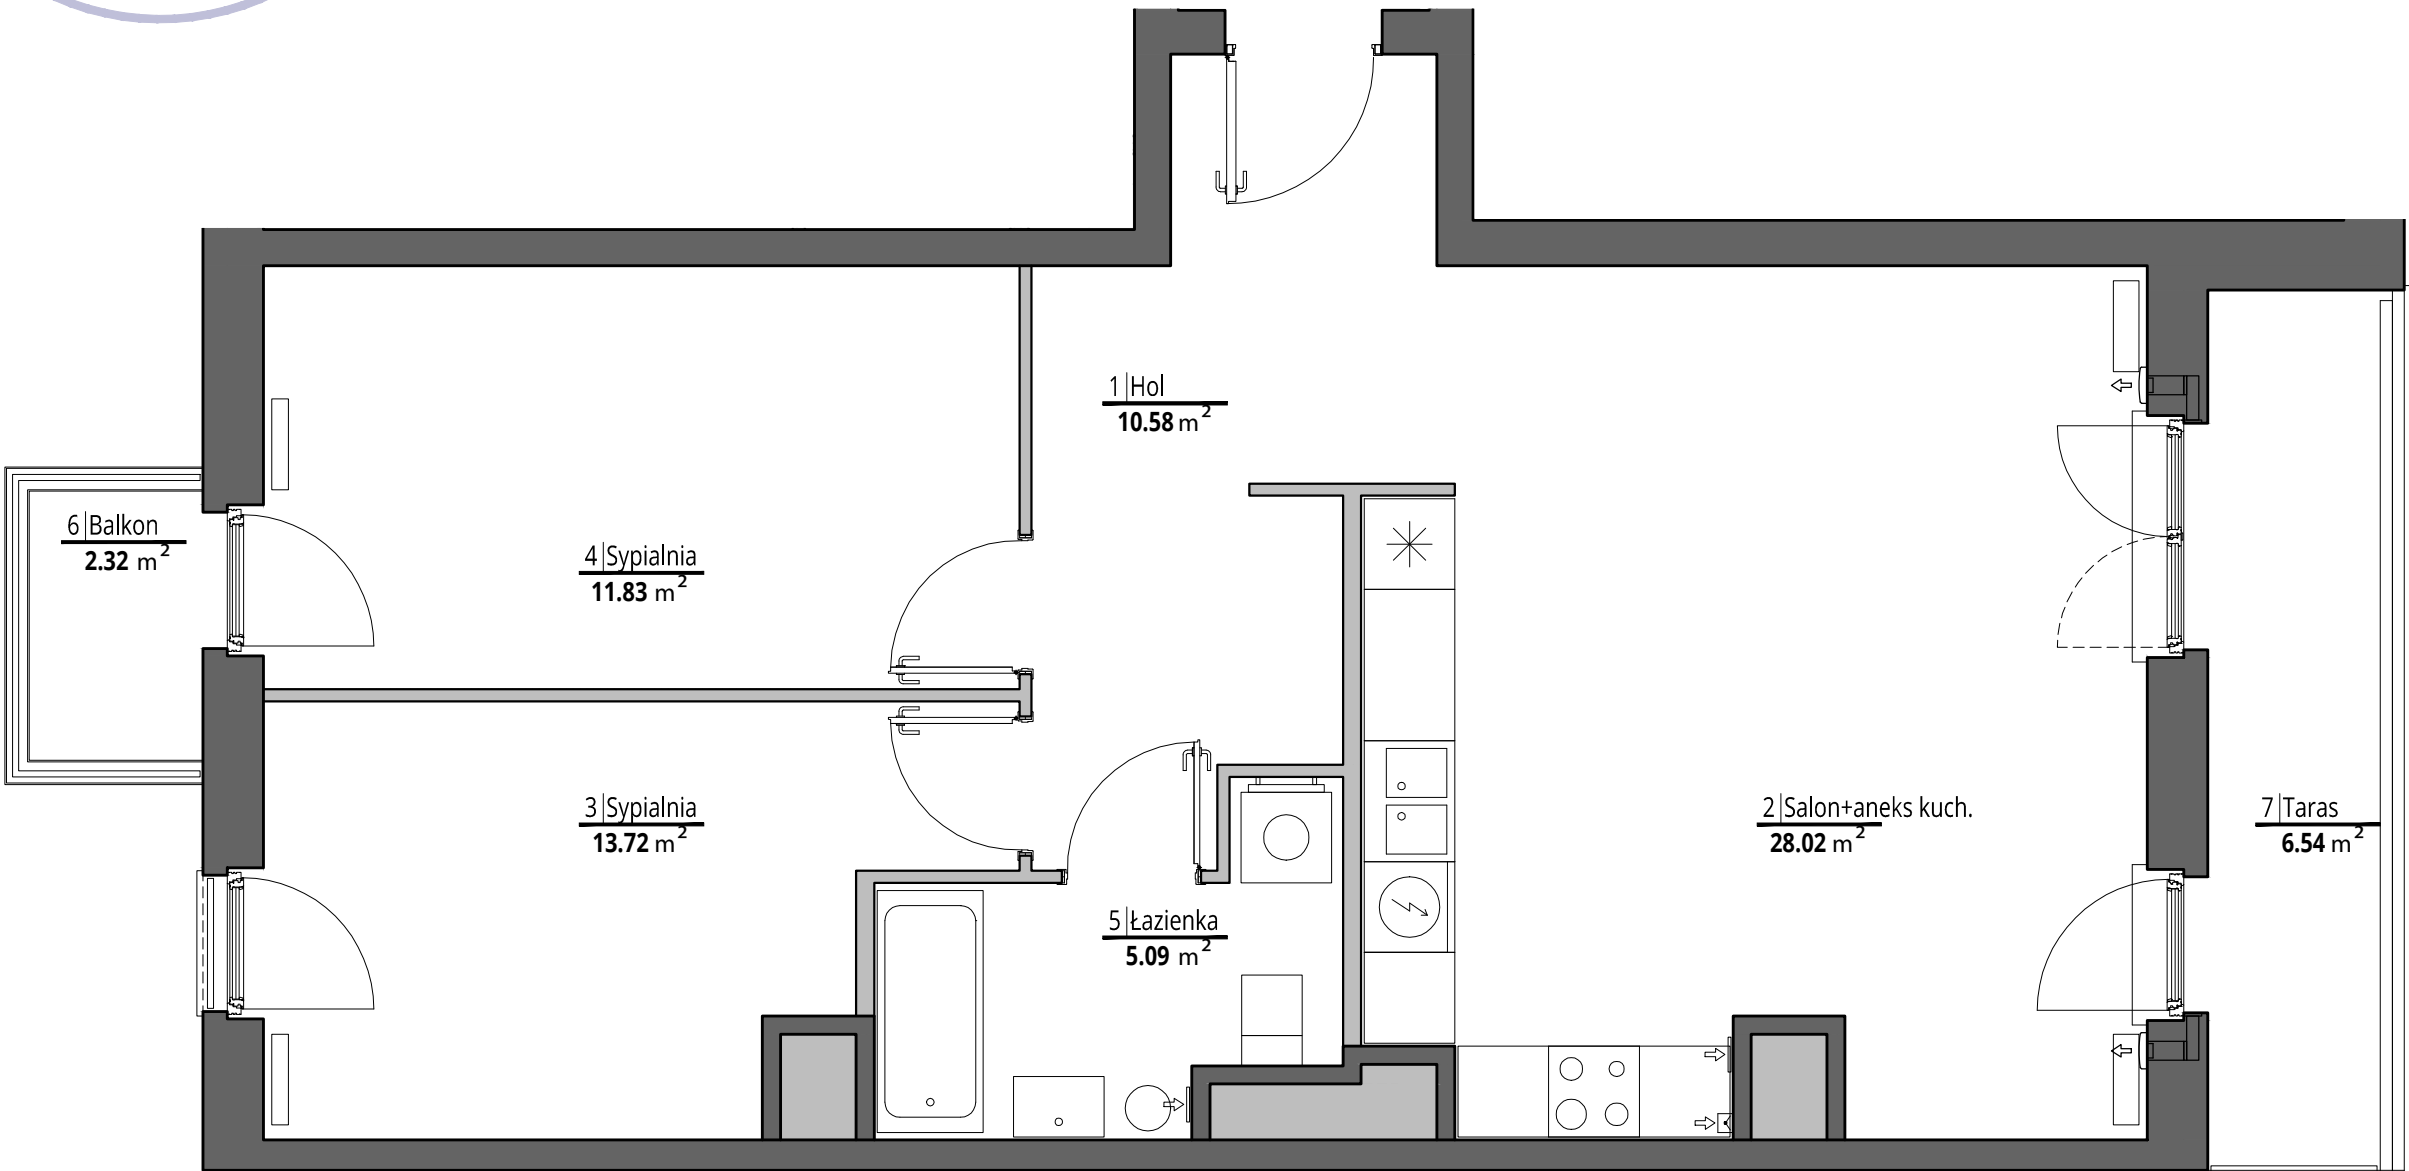

ściany działowe  
ściany konstrukcyjne i kominy

**UWAGI**  
Wszystkie powierzchnie podano na podstawie projektu wykonawczego w oparciu o par. 11 ust. 2 lit. b) Rozporządzenia Ministra Transportu Budownictwa i Gospodarki Morskiej z dnia 25 kwietnia 2012 r. w sprawie szczegółowego zakresu i formy projektu budowlanego. Rozmieszczenie wyposażenia nie stanowi zobowiązania umownego i służy do przykładowej prezentacji graficznej.

**MK - ARCHITEKCI**  
ARCHITEKTURA - PLANOWANIE - PROJECT MANAGEMENT

ul.Chmielna 4 m 8  
00-020 Warszawa  
www.apakurylowicz.pl