

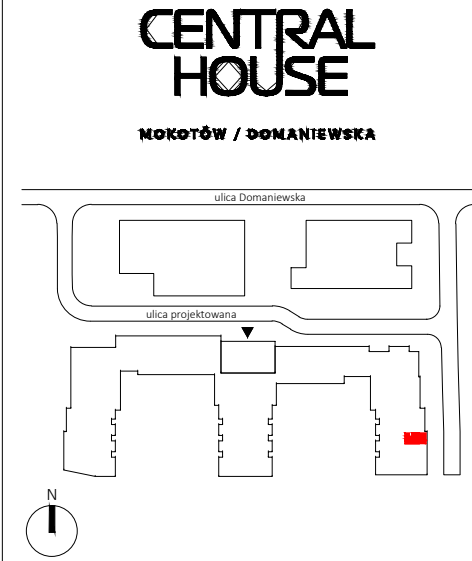


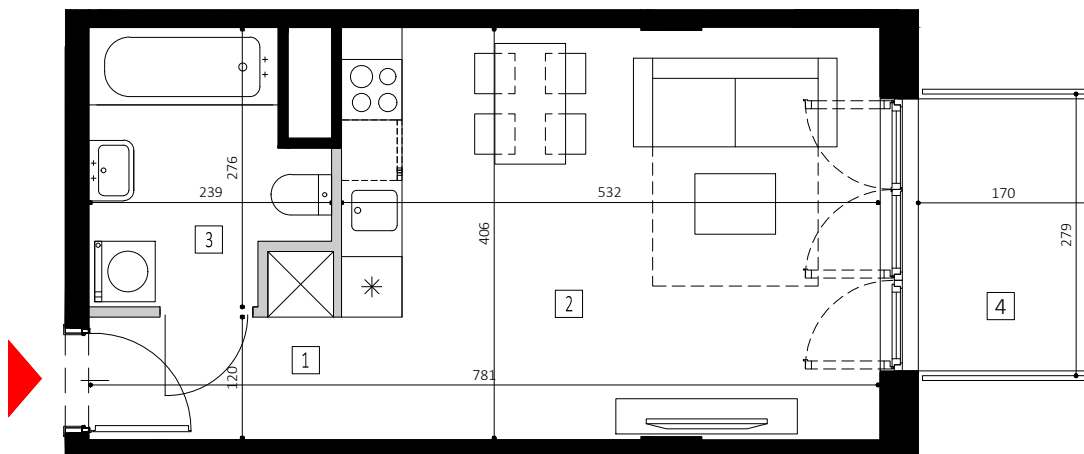

| PIĘTRO   | KLATKA | NR MIESZKANIA           |
|---|--------|-------------------------|
| 8   | F      | 3                       |
| POMIESZCZENIE   |        | POW. / m <sup>2</sup> / |
| 1 PRZEDPOKÓJ   |        | 3.54                    |
| 2 SALON Z ANEKSEM KUCHENNYM   |        | 21.66                   |
| 3 ŁAZIENKA   |        | 5.69                    |
| 4 BALKON   |        | 4.74                    |
| POW. UŻYTKOWA*   |        | 30.89 m <sup>2</sup>    |
| WYSOKOŚĆ POM.   |        | 2.72 m                  |
| <div>1. PRZEDSTAWIONE WYPOSAŻENIE I WYKOŃCZENIE JEST PRZYKŁADOWE I STANOWI JEDYNI<br/>JEDEN Z MOŻLIWYCH SPOSOBÓW ARANŻACJI.</div> <div>2. POWIERZCHNIA UŻYTKOWA* LOKALU MIESZKALNEGO LICZONA ZGODNIE Z NORMĄ<br/>PN-ISO 9836 JEST POWIĘKSZONA O POWIERZCHNIĘ POD ŚCIANKAMI DZIAŁOWYMI.</div> <div>3. PLANOWANE POWIERZCHNIE, WYMIARY POMIESZCZEŃ, LOKALIZACJA PRZYBÓRÓW<br/>SANITARNYCH, ITP. ZOSTAŁY OPRACOWANE NA PODSTAWIE PROJEKTU BUDOWLANEGO, W<br/>ZWIĄZKU Z TYM MOGĄ ULEĆ NIEZNACZNEJ ZMIANIE W TRAKCIE PRAC BUDOWLANYCH.</div> <div>4. WYSOKOŚĆ POMIESZCZENIA LICZONA JEST OD POZIOMU WYLEWKI DO SPÓDU STROPU<br/>ŻELBETOWEGO.</div> <div>5. W LOKALU MOGĄ WYSTĘPOWAĆ LOKALNE OBNIŻENIA STROPU ZE WZGLĘDU NA<br/>KONSTRUKCJĘ BUDYNKU LUB TRANSFERY INSTALACJI.</div> <div>6. DRZWI WEWNĘTRZNE, PRZYBORY SANITARNE ITP. NIE SĄ WYPOSAŻENIEM LOKALU, A ICH<br/>SCHEMAT UMIESZCZONO W CELACH INFORMACYJNYCH.</div> <div>7. NINIEJSZA KARTA MIESZKANIOWA MA CHARAKTER INFORMACYJNO-MARKETINGOWY I NIE<br/>STANOWI OFERTY HANDLOWEJ W ROZUMIENIU PRAWA - ART. 66 § 1 KODEKSU CYWILNEGO.</div> |        |                         |
| ARCHITEKT   |        | DOŚWIADCZONY DEWELOPER  |
|   |        |                         |
| 8.F.3   |        | 05                      |

skala 1:75 /format A4/

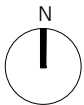