


MIESZKANIE NR 172 • 2 POKOJE • 46,29 m²

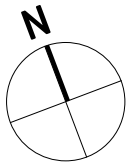

budimex
nieruchomości

BUDIMEX NIERUCHOMOŚCI Sp. z o.o.
ul. Skierniewicka 16/20, 01-230 Warszawa
tel.22 623 65 55
www.budimex-nieruchomości.pl

osiedle
BOKSERSKA

Warszawa,
ul. Bokserska
dzielnica Ursynów


DANE LOKALU:

LOKAL NR	LICZBA POKOI	POW. UŻYTKOWA
172	2	46,29 m ²
BUDYNEK NR	KLATKA NR	PIĘTRO
B	G	0

ZESTAWIENIE POWIERZCHNI [m²]

SALON	18,38
POKÓJ	10,56
KUCHNIA	7,16
HOL	4,75
ŁAZIENKA	3,64
Powierzchnia pod ścianami lub elementami nadającymi się do demontażu, np. pod ściankami działowymi	1,80
OGRÓDEK	31,25
TARAS	5,31


POŁOŻENIE MIESZKANIA W BUDYNKU

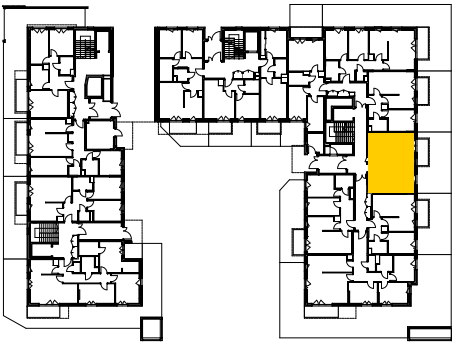

WARTOŚĆ
BRUTTO (PLN):

PROJEKTANT

luma
architekci

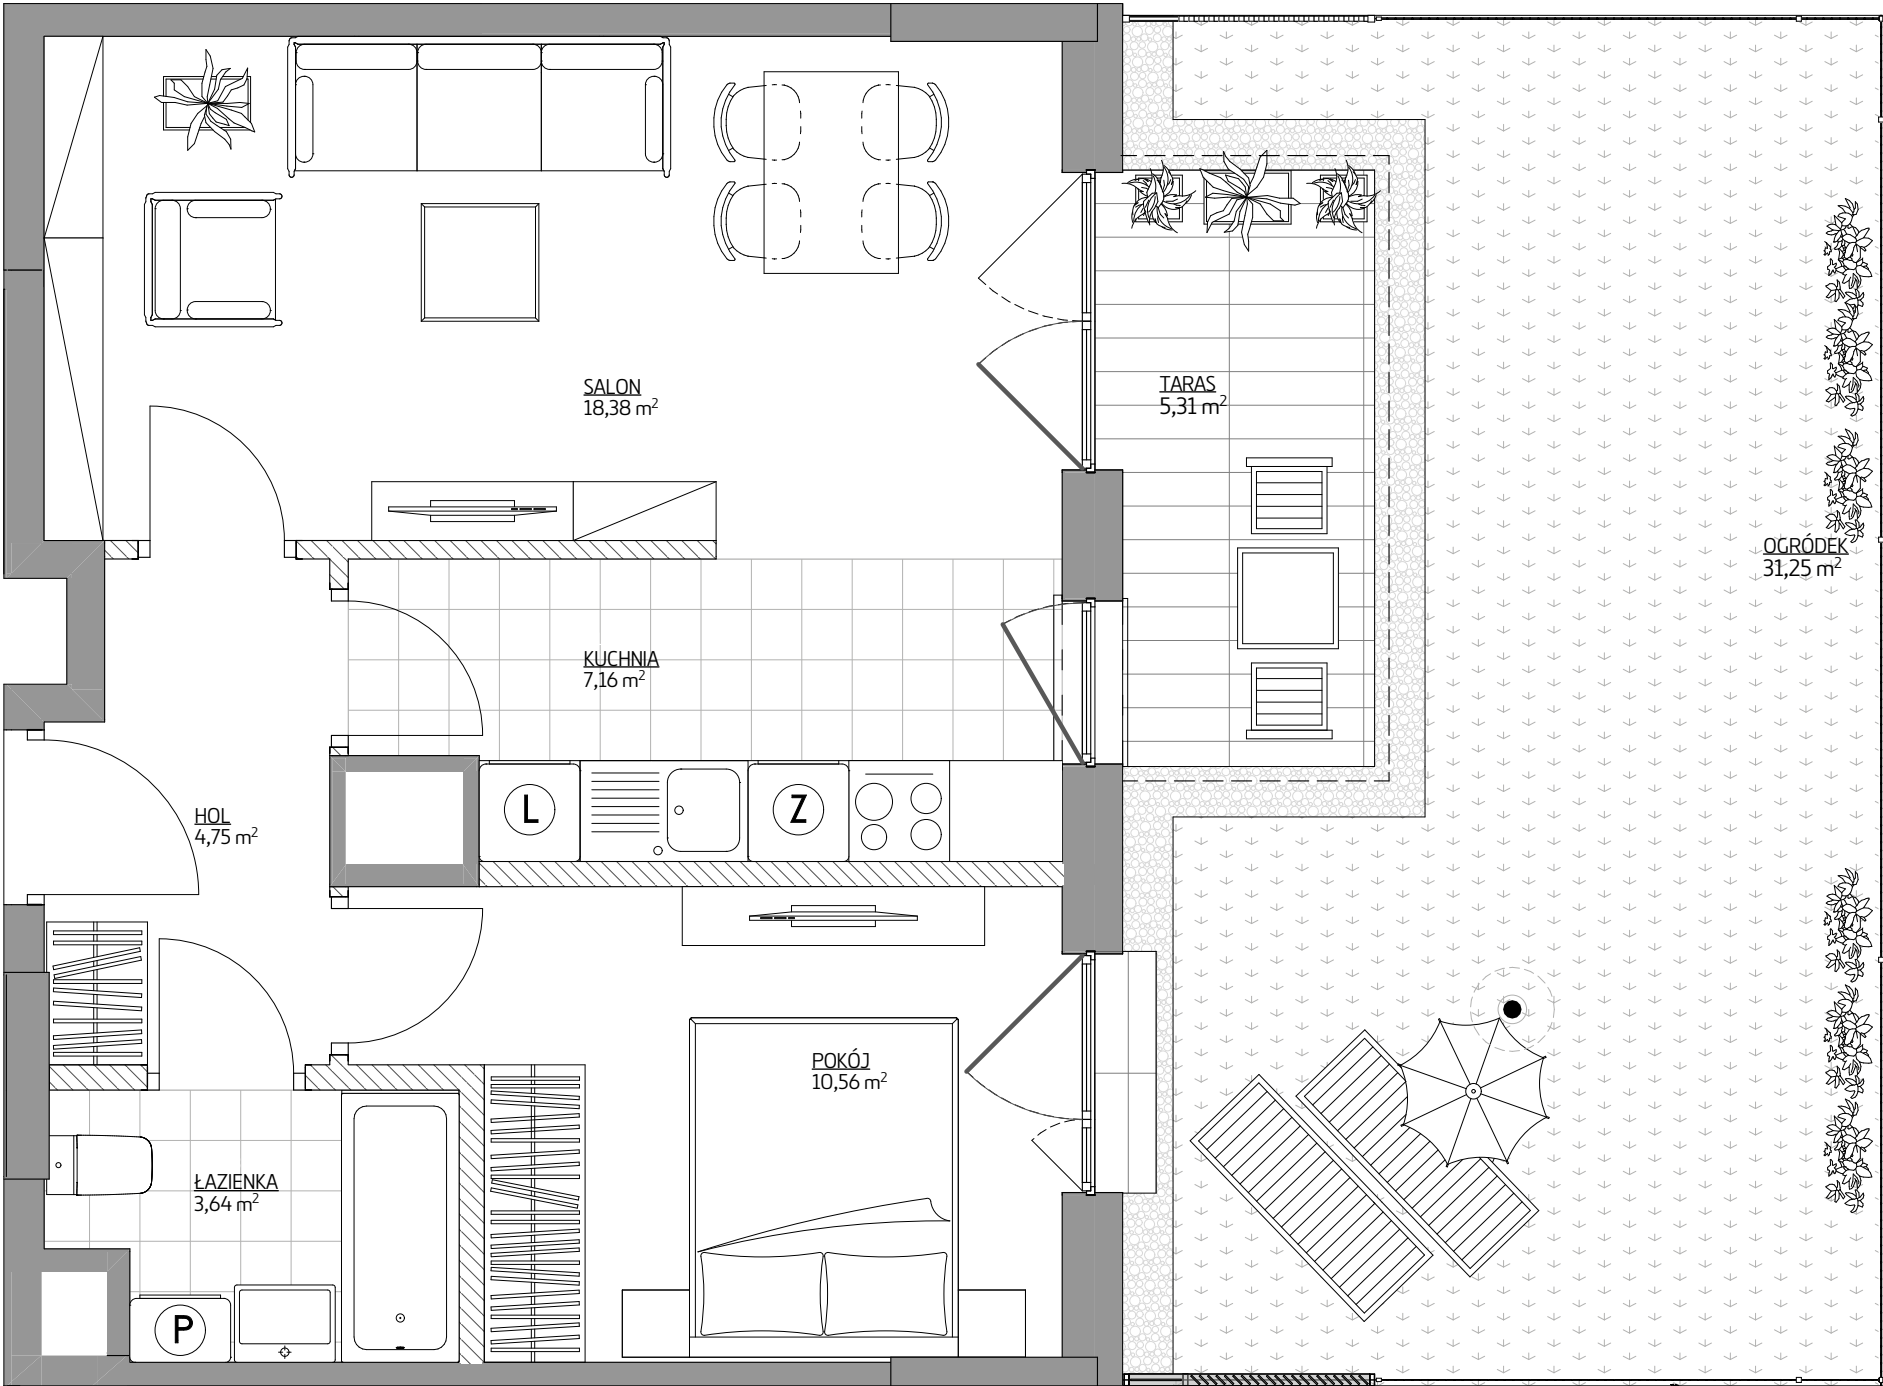

Uwaga:

- Aranżacja lokalu mieszkalnego przedstawiona na rzucie jest przykładowa. Niniejsza karta katalogowa opracowana została na podstawie projektu wykonawczego. W toku dalszego projektowania lub zmian lokatorskich mogą nastąpić zmiany w stosunku do informacji zawartych na karcie katalogowej, w szczególności w układzie pomieszczeń, usytuowaniu elementów nadających się do demontażu, takich jak np. ścianki działowe.
- Powierzchnia użytkowa lokalu określona jest na podstawie rozporządzenia Ministra Transportu, Budownictwa i Gospodarki Morskiej z dnia 25.04.2012 r w sprawie szczegółowego zakresu i formy projektu budowlanego oraz uwzględnieniu treści Polskiej Normy PN-ISO 9836:1997. Do powierzchni użytkowej lokalu wlicza się powierzchnię zajęta przez elementy nadające się do demontażu takie jak np. ścianki działowe.
- Powierzchnie są obliczone w świetle pionowych przegród nie nadających się do demontażu w stanie wykończonym, przy uwzględnieniu tynków, na poziomie podłogi (bez uwzględniania listew przypodłogowych, progów itp.).
- Informacje na karcie nie stanowią oferty handlowej w rozumieniu art. 66 kodeksu cywilnego.

0 1m 2m 3m 4m