



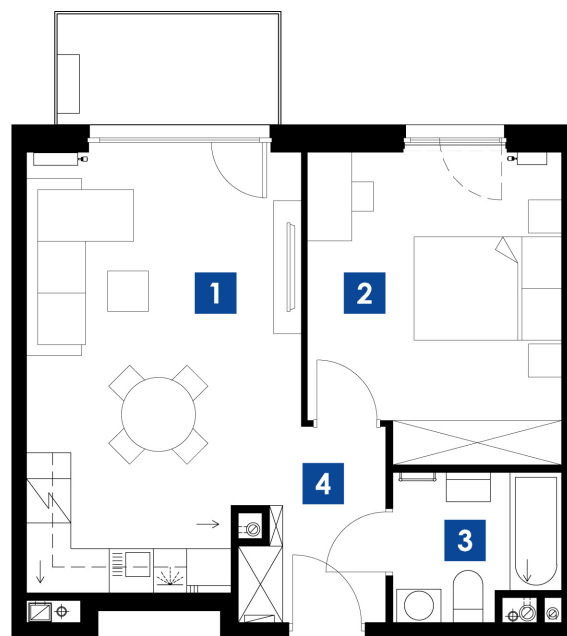

skala 1:100


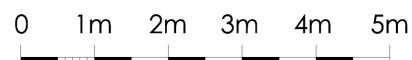


KRAKÓW UL. STELMACHÓW
BUDYNEK C
MIESZKANIE M.C15
PIĘTRO 1
POW. UŻYTKOWA 43.41m²

ZESTAWIENIE POMIESZCZEŃ

1 POKÓJ/ANEKS K.	21.11m ²
2 POKÓJ	13.89m ²
3 ŁAZIENKA	4.26m ²
4 P.POKÓJ	4.15m ²
	43.41m ²
BALKON	4.50m ²

LOKALIZACJA

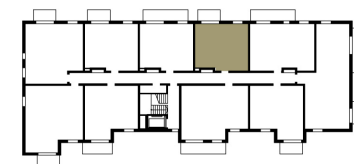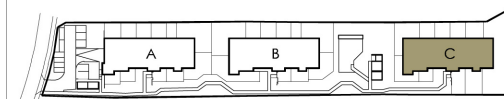

Biuro Sprzedaży Mieszkań
ul. Romanowicza 4 Kraków
tel. 533 808 848, 535 868 838
sprzedaz@3wymiarBronowice.pl
www.3wymiarBronowice.pl