



Lilia

Budynek mieszkalny wielorodzinny
na osiedlu Nowe Żerniki
we Wrocławiu, ul. Hansa Poelziga 14
dz. nr 62/48, AM10, obręb Żerniki




M20 2 Piętro | Mieszkanie nr 20

3 pokoje + kuchnia

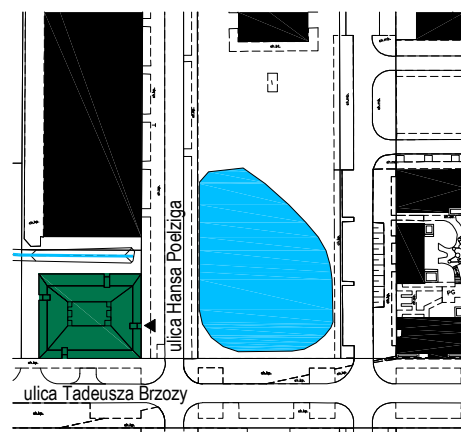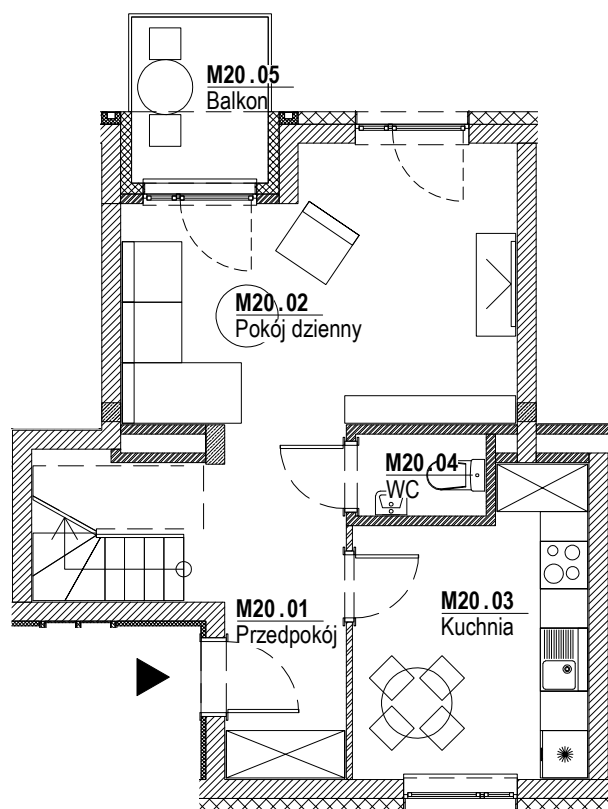

Lokalizacja budynku

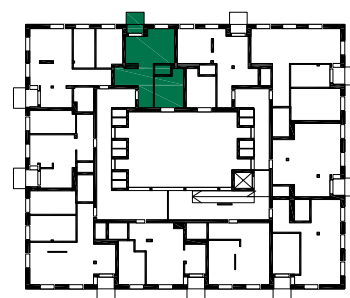

Lokalizacja mieszkania - rzut

ZESTAWIENIE POWIERZCHNI

Nr	Nazwa	Pow.(m ²)
M20.01	Przedpokój	8.80
M20.02	Pokój dzienny	15.89
M20.03	Kuchnia	10.33
M20.04	WC	1.61
SUMA I p.		36.63
SUMA II p.		32.25
SUMA CAŁKOWITA M20		68.88
M20.05	Balkon	3.64

Skala: 1:100

**Strona 1/2****UWAGI:**

1. Zastrzega się możliwość zmian w układach mieszkań i podanych powierzchniach zgodnie z zapisami umowy przedwstępnej.



Lilia

Budynek mieszkalny wielorodzinny
na osiedlu Nowe Żerniki
we Wrocławiu, ul. Hansa Poelziga 14
dz. nr 62/48, AM10, obręb Żerniki




M20 3 Piętro | Mieszkanie nr 20

3 pokoje + kuchnia

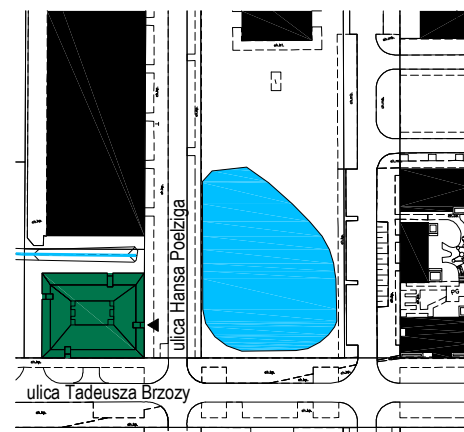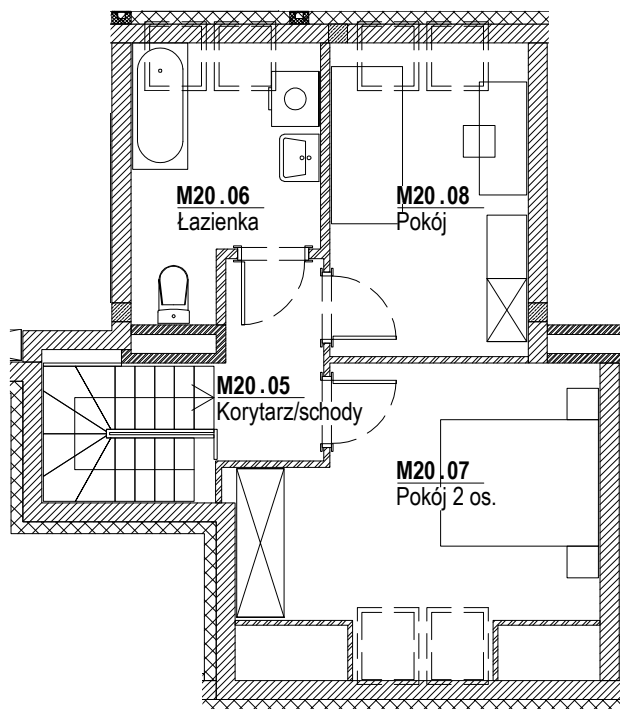

Lokalizacja budynku

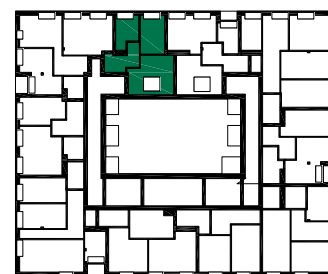

Lokalizacja mieszkania - rzut

ZESTAWIENIE POWIERZCHNI

Nr	Nazwa	Pow.(m ²)
M20.05	Korytarz/schody	6.92
M20.06	Łazienka	5.51
M20.07	Pokój	11.73
M20.08	Pokój	8.09
SUMA II p.		32.25
SUMA I p.		36.63
SUMA CAŁKOWITA M20		68.88
	Balkon	3.64

Skala: 1:100

**Strona 2/2****UWAGI:**

1. Zastrzega się możliwość zmian w układach mieszkań i podanych powierzchniach zgodnie z zapisami umowy przedwstępnej.