
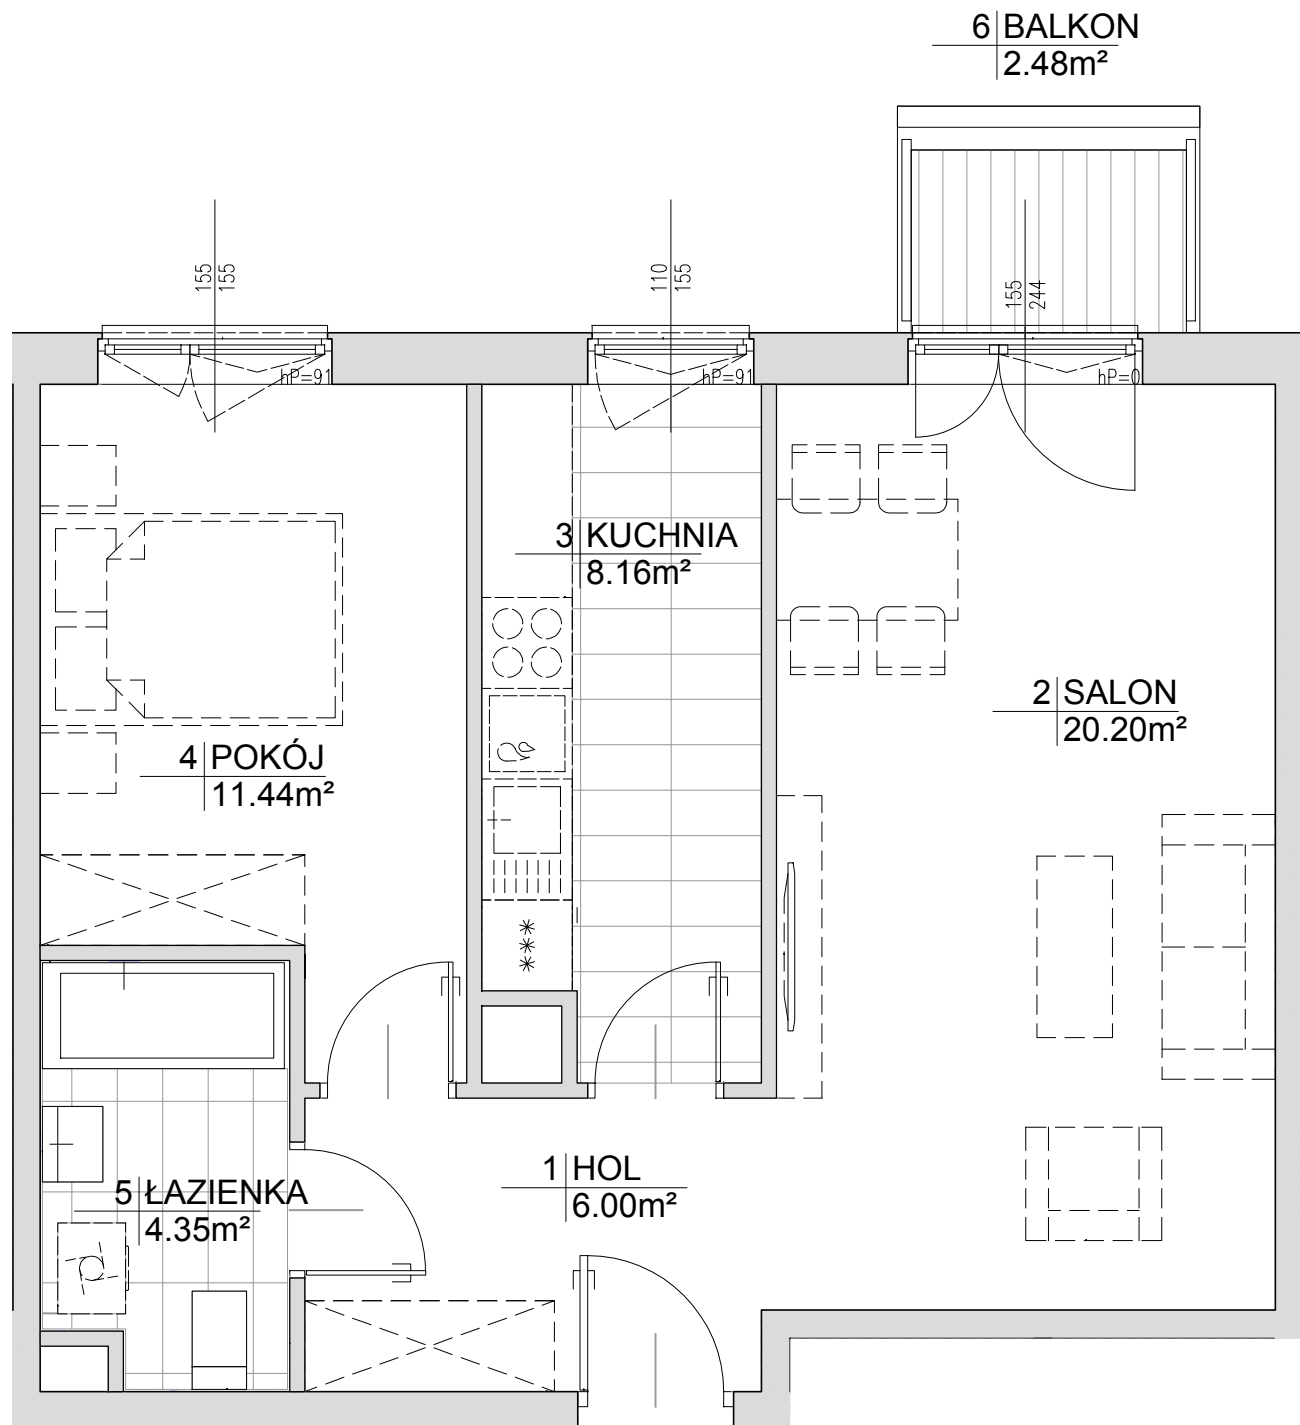


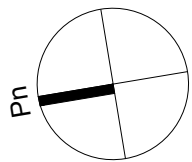



UWAGA:
Przedstawiona aranżacja i wykończenie mają charakter wyłącznie poglądowy. W szczególności jedynie przykładowe i nie wchodzące w skład oferty oraz wykończenia lokalu są elementy aranżacyjne (meble, AGD, elementy dekoracyjne itp.). Powierzchnie użytkowe lokalu obliczono wg normy PN-ISO 9836:1997. Mogą wystąpić niewielkie różnice podanych powierzchni powstałe w trakcie realizacji prac budowlanych.

INWESTYCJA:

Toruń, ul.Okólna

MDR Toruń Sp. z o.o.

Mieszkanie Plus

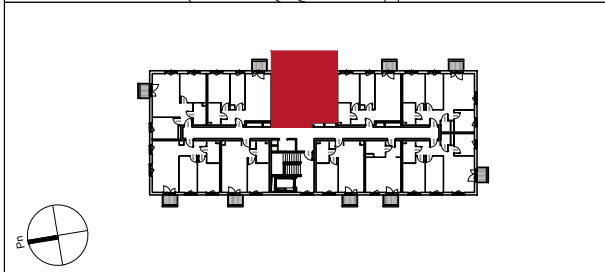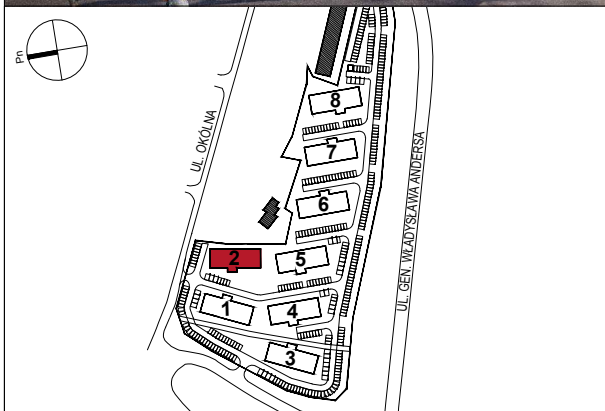

nr lokalu

2.3.25

BUDYNEK:	2
KLATKA:	-
PIĘTRO:	2
LICZBA POKOI:	2

ZESTAWIENIE POMIESZCZEŃ

1 HOL	6.00m ²
2 SALON	20.20m ²
3 KUCHNIA	8.16m ²
4 POKÓJ	11.44m ²
5 ŁAZIENKA	4.35m ²

POWIERZCHNIA MIESZKANIA 50.14m²

POWIERZCHNIA BALKONU 2.48m²

S.A.M.I. ARCHITEKCI Sp. z o.o.

ul. Puławska 99, 02-505 Warszawa
tel. (22) 826 10 15, 826 02 18 fax. 826 13 27

17.09.2020