



LOKAL 219 | PIĘTRO III | KLATKA 9 | POWIERZCHNIA LOKALU 51.74m²

Podane na karcie wymiary oraz powierzchnie pomieszczeń mają charakter projektowy / mogą nieznacznie różnić się od wymiarów / powierzchni w wybudowanym budynku. Umeblowanie oraz zagospodarowanie terenu jest tylko wizualizacją i nie stanowi oferty handlowej - na jej podstawie nie należy oczekiwać, przybliżający wielkość mieszkania.

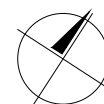

0 50 100cm
SKALA 1:100

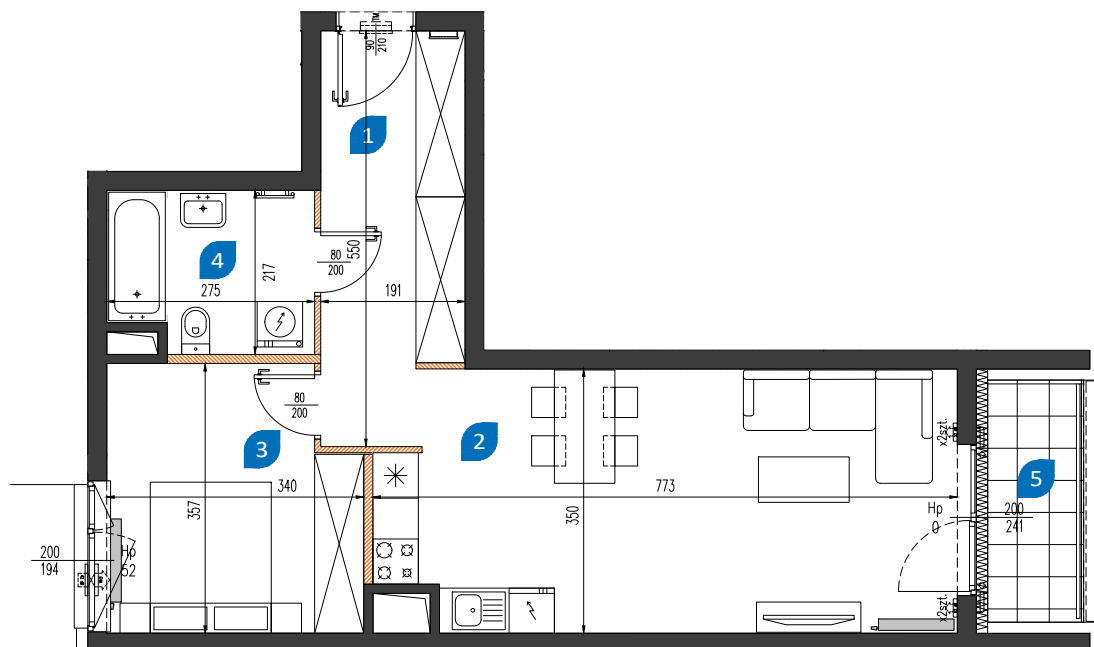

1	hol	9.58 m ²
2	pokój z aneksem	25.52 m ²
3	sypialnia	11.16 m ²
4	łazienka	5.48 m ²
RAZEM		51.74 m ²
5	loggia	3.97 m ²



nowamangalia.pl

BIURO SPRZEDAŻY:
róg ulic Sobieskiego i Mangalia, 02-758 Warszawa

Godziny otwarcia: pon-pt: 9.00-18.00, sob: 9.00-14.00
sprzedaz@nowamangalia.pl; tel.: +48 515 030 901

