



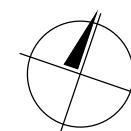

BUDYNEK	10
NUMER LOKALU	14
PIĘTRO	2
KLATKA	1

① hol	4.60m ²
② pokój z aneksem	18.81m ²
③ sypialnia	10.40m ²
④ łazienka	6.17m ²

POW. UŻYTKOWA	39.98m ²
⑤ balkon	8.86m ²

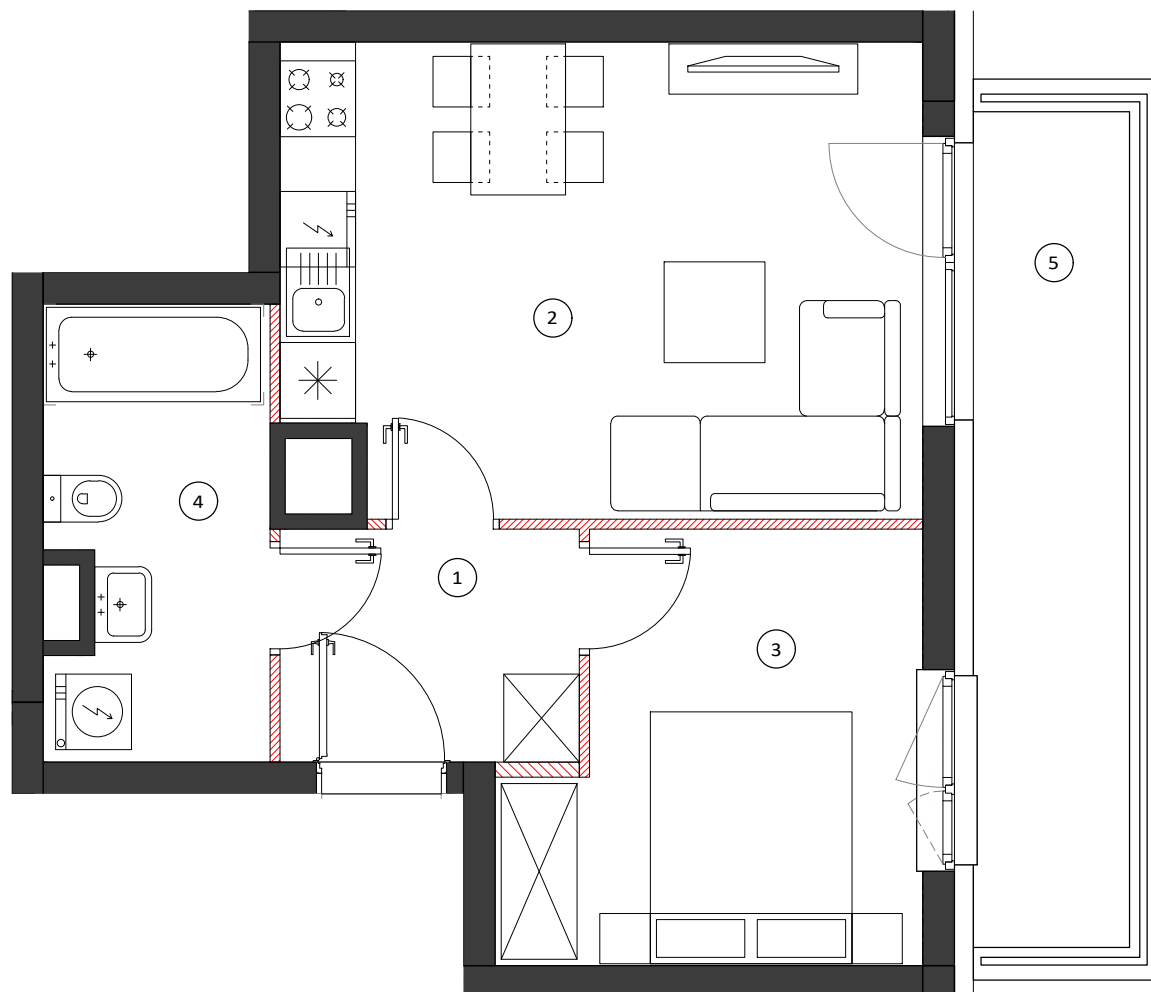


0 50 100cm
SKALA 1:60

LOKALIZACJA BUDYNKU



LOKALIZACJA PIĘTRA

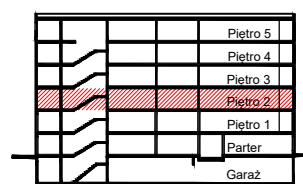

LOKALIZACJA MIESZKANIA



OBMIAR POWIERZCHNI UŻYTKOWEJ LOKALU MIESZKALNEGO WYKONANO ZGODNIE Z NORMĄ PN-ISO 9836. Z WLICZONĄ POWIERZCHNIĄ POD ŚCIANAMI DZIAŁOWYMI

Przedstawiona na załączniku aranżacja jest przykładowa a załącznik ma charakter jedynie poglądowy i może ulec zmianie. Zmianie nie ulegnie funkcjonalność lokalu oraz jego istotne cechy.

aktualizacja: 25 - wrzesień - 2017