



BUDYNEK 13



NUMER LOKALU 34

PIĘTRO 4

KLATKA 1

① hol	4.76m ²
② pokój z aneksem	21.38m ²
③ sypialnia	14.16m ²
④ łazienka	4.88m ²


POW. UŻYTKOWA 45.18m²
⑤ balkon 11.40m²

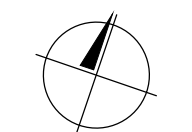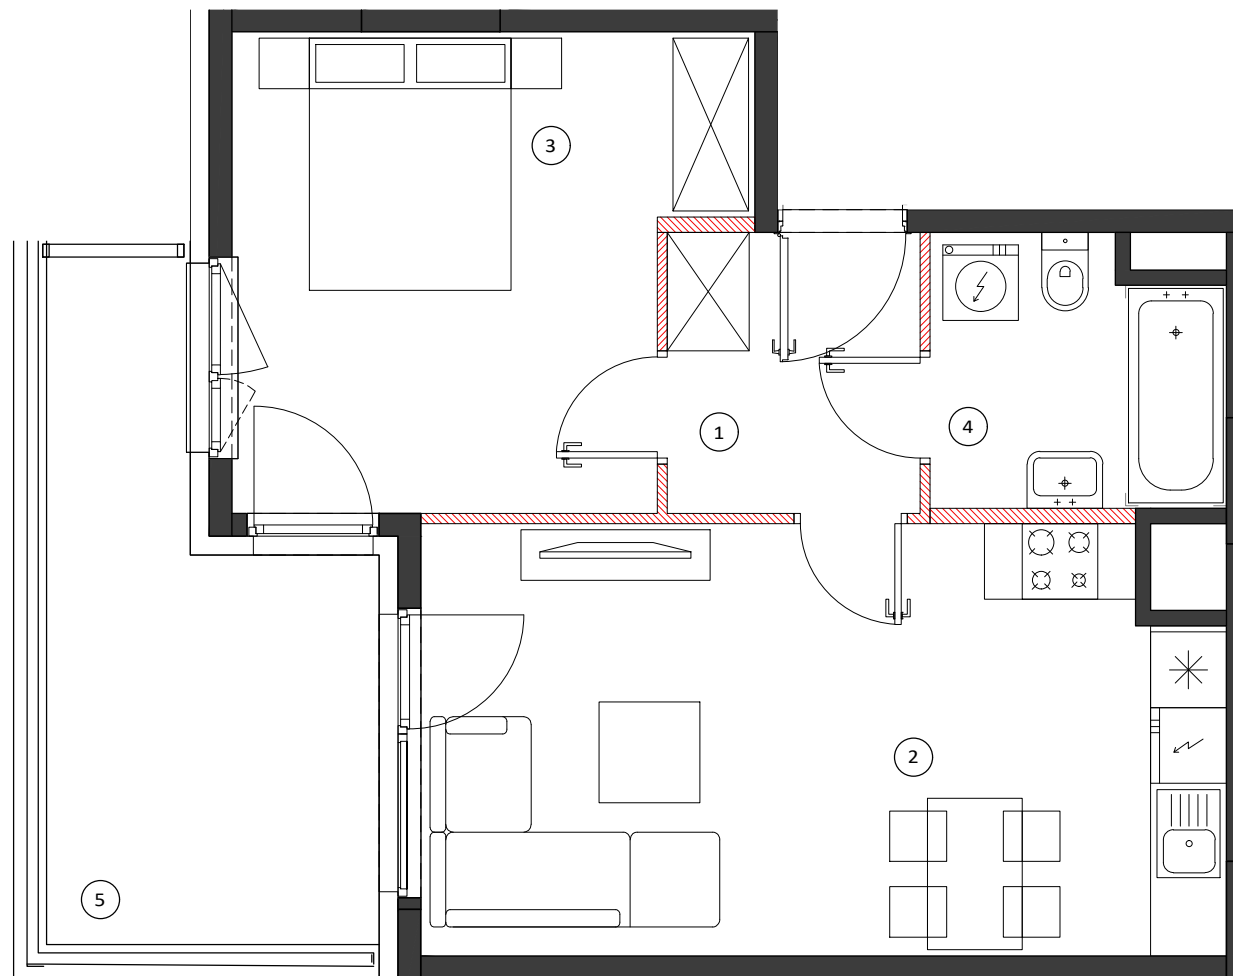


0 50 100cm

SKALA 1:60


LOKALIZACJA BUDYNKU

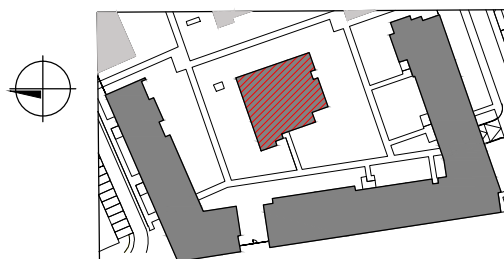

LOKALIZACJA PIĘTRA

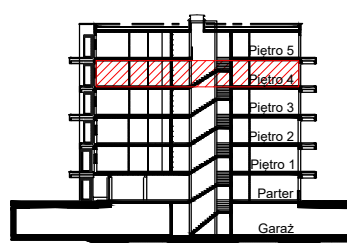

LOKALIZACJA MIESZKANIA

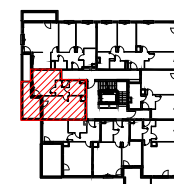

OBMIAR POWIERZCHNI UŻYTKOWEJ LOKALU MIESZKALNEGO WYKONANO ZGODNIE Z NORMĄ PN-ISO 9836. Z WLICZONĄ POWIERZCHNIĄ POD ŚCIANAMI DZIAŁOWYMI

Przedstawiona na załączniku aranżacja jest przykładowa a załącznik ma charakter jedynie poglądowy i może ulec zmianie. Zmianie nie ulegnie funkcjonalność lokalu oraz jego istotne cechy.

aktualizacja: 19 - marca - 2018