


MARATOŃSKA 49

Lokalizacja inwestycji:



ul. Maratońska 49

Łódź 93-503

BUDYNEK D - PIĘTRO III

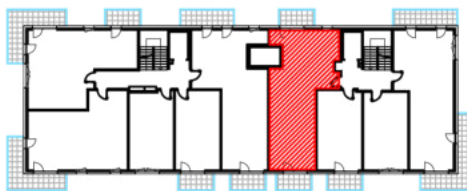

Inwestor:
Vision Development
ul. Piotrkowska 44
Łódź 93-228

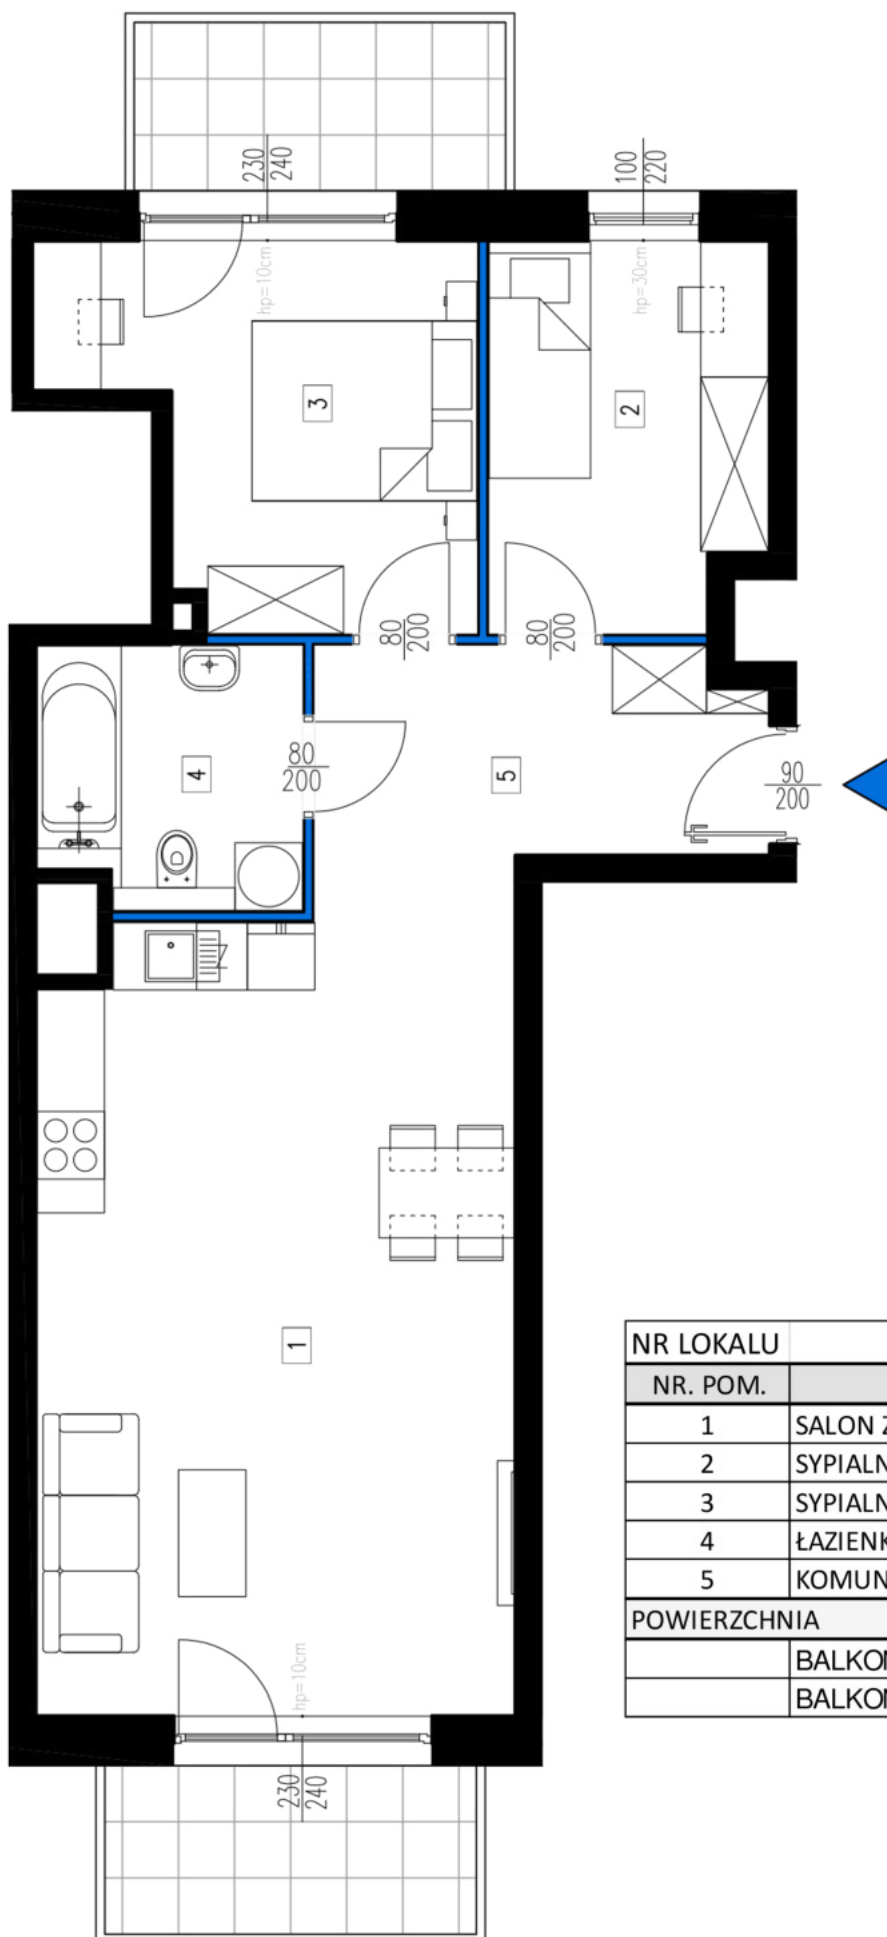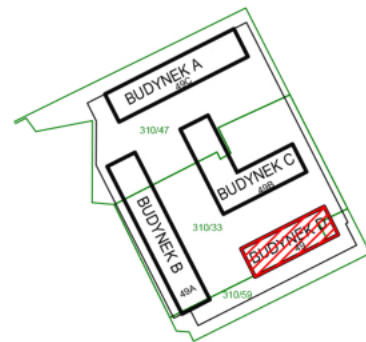

NR LOKALU	38 - D.3.6	PIĘTRO 3
NR. POM.	NAZWA	POW. [m2]
1	SALON Z ANEKSEM KUCHENNYM	29.46
2	SYPIALNIA	8.34
3	SYPIALNIA	11.00
4	ŁAZIENKA	5.39
5	KOMUNIKACJA	8.25
POWIERZCHNIA		62.44
	BALKON	5.21
	BALKON	5.21

GEODETA UPRAWNIONY

Kamil Glejzer
Kamil Glejzer
Nr upr. 21373
tel. 609 374 298

Pomiar i obliczenie powierzchni użytkowych wykonano wg normy PN ISO 9836-2015