


# Mieszkanie nr 14

Powierzchnia sprzedaży: 46,77 m<sup>2</sup>

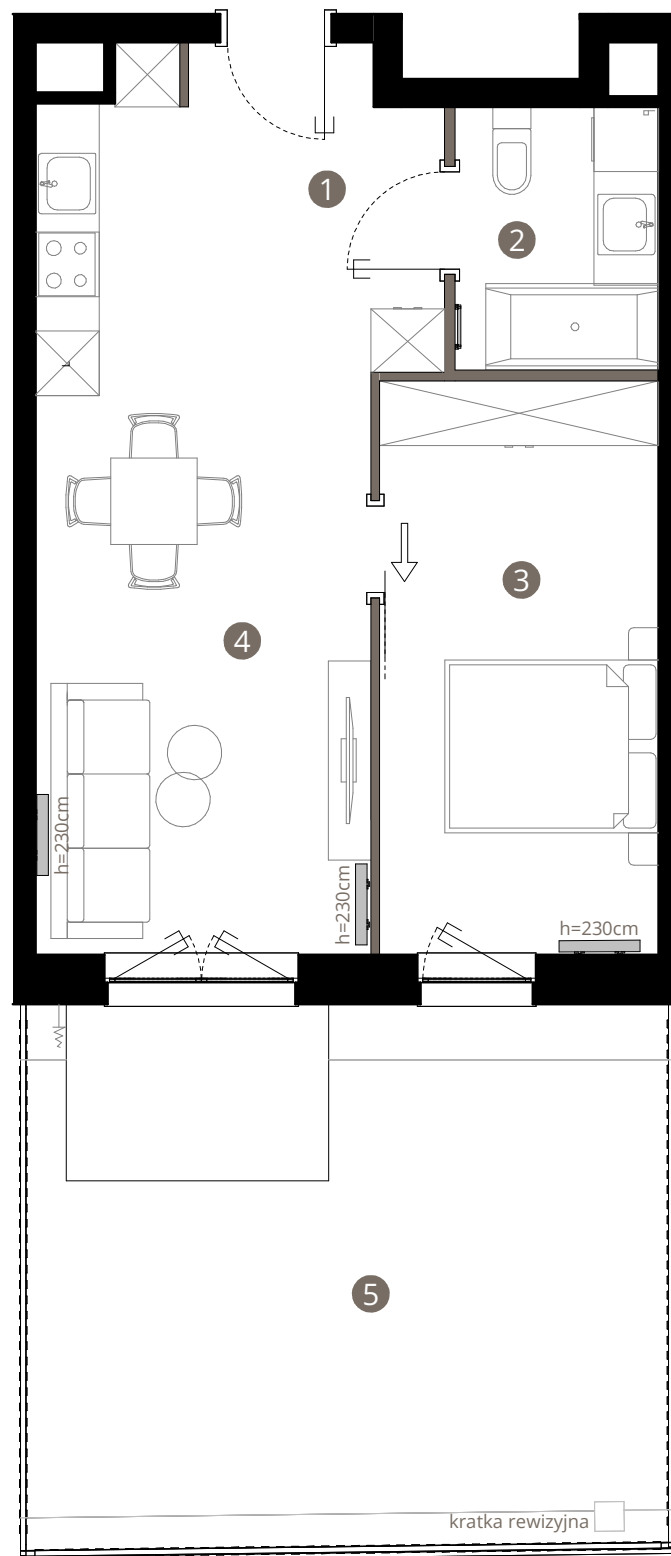

# Royal Garden

WILANÓW

## Mieszkanie nr 14 PARTER / KONDYGNACJA 1

1. KORYTARZ	4,77 m <sup>2</sup>
2. ŁAZIENKA	4,59 m <sup>2</sup>
3. POKÓJ	13,74 m <sup>2</sup>
4. SALON Z ANEKSEM	22,69 m <sup>2</sup>

POWIERZCHNIA UŻYTKOWA  
MIESZKANIA 45,79 m<sup>2</sup>


POWIERZCHNIA POD  
ŚCIANAMI DZIAŁOWYMI 0,98 m<sup>2</sup>

POWIERZCHNIA SPRZEDAŻY 46,77 m<sup>2</sup>  
5. OGRÓDEK LOKATORSKI 29,80 m<sup>2</sup>

### BIURO SPRZEDAŻY

ul. Puławska 2,  
02-566 Warszawa

royalgarden@greenhousedevopment.pl  
tel. 667 227 227

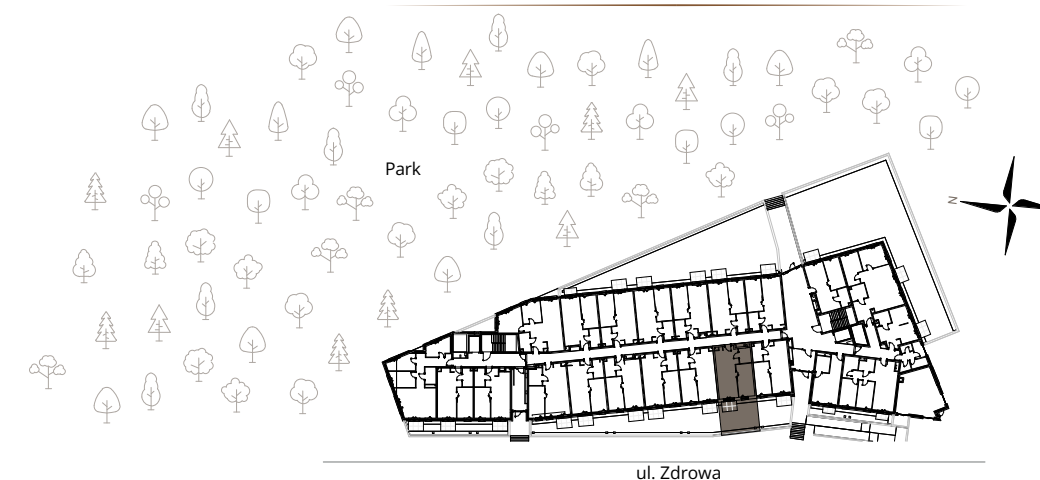

0m 1m 2m 3m

Uwaga: rysunek koncepcyjny; wymiary i powierzchnie mogą ulec zmianie. Plan koncepcyjny lokalu i budynku.

— ściany wewnątrz lokalowe nadające się do demontażu

Powierzchnia użytkowa lokalu jest określona na podstawie Rozporządzenia Ministra Rozwoju w sprawie szczegółowego zakresu i formy projektu budowlanego z dnia 11 września 2020r. (Dz. U. z 2020 r, poz. 1609) zgodnie z zasadami zawartymi w Polskiej Normie PN-ISO 9836:2022-07. Powierzchnia sprzedaży stanowi sumę powierzchni użytkowej lokalu oraz powierzchni pod ścianami działowymi z możliwością ich aranżacji i powierzchni wnek okiennych. Przedstawiona na rzutach aranżacja ma charakter przykładowy, a meblowanie nie stanowi wyposażenia nabywanego lokalu.

[www.greenhousedevopment.pl](http://www.greenhousedevopment.pl)

**GREEN HOUSE**  
development