


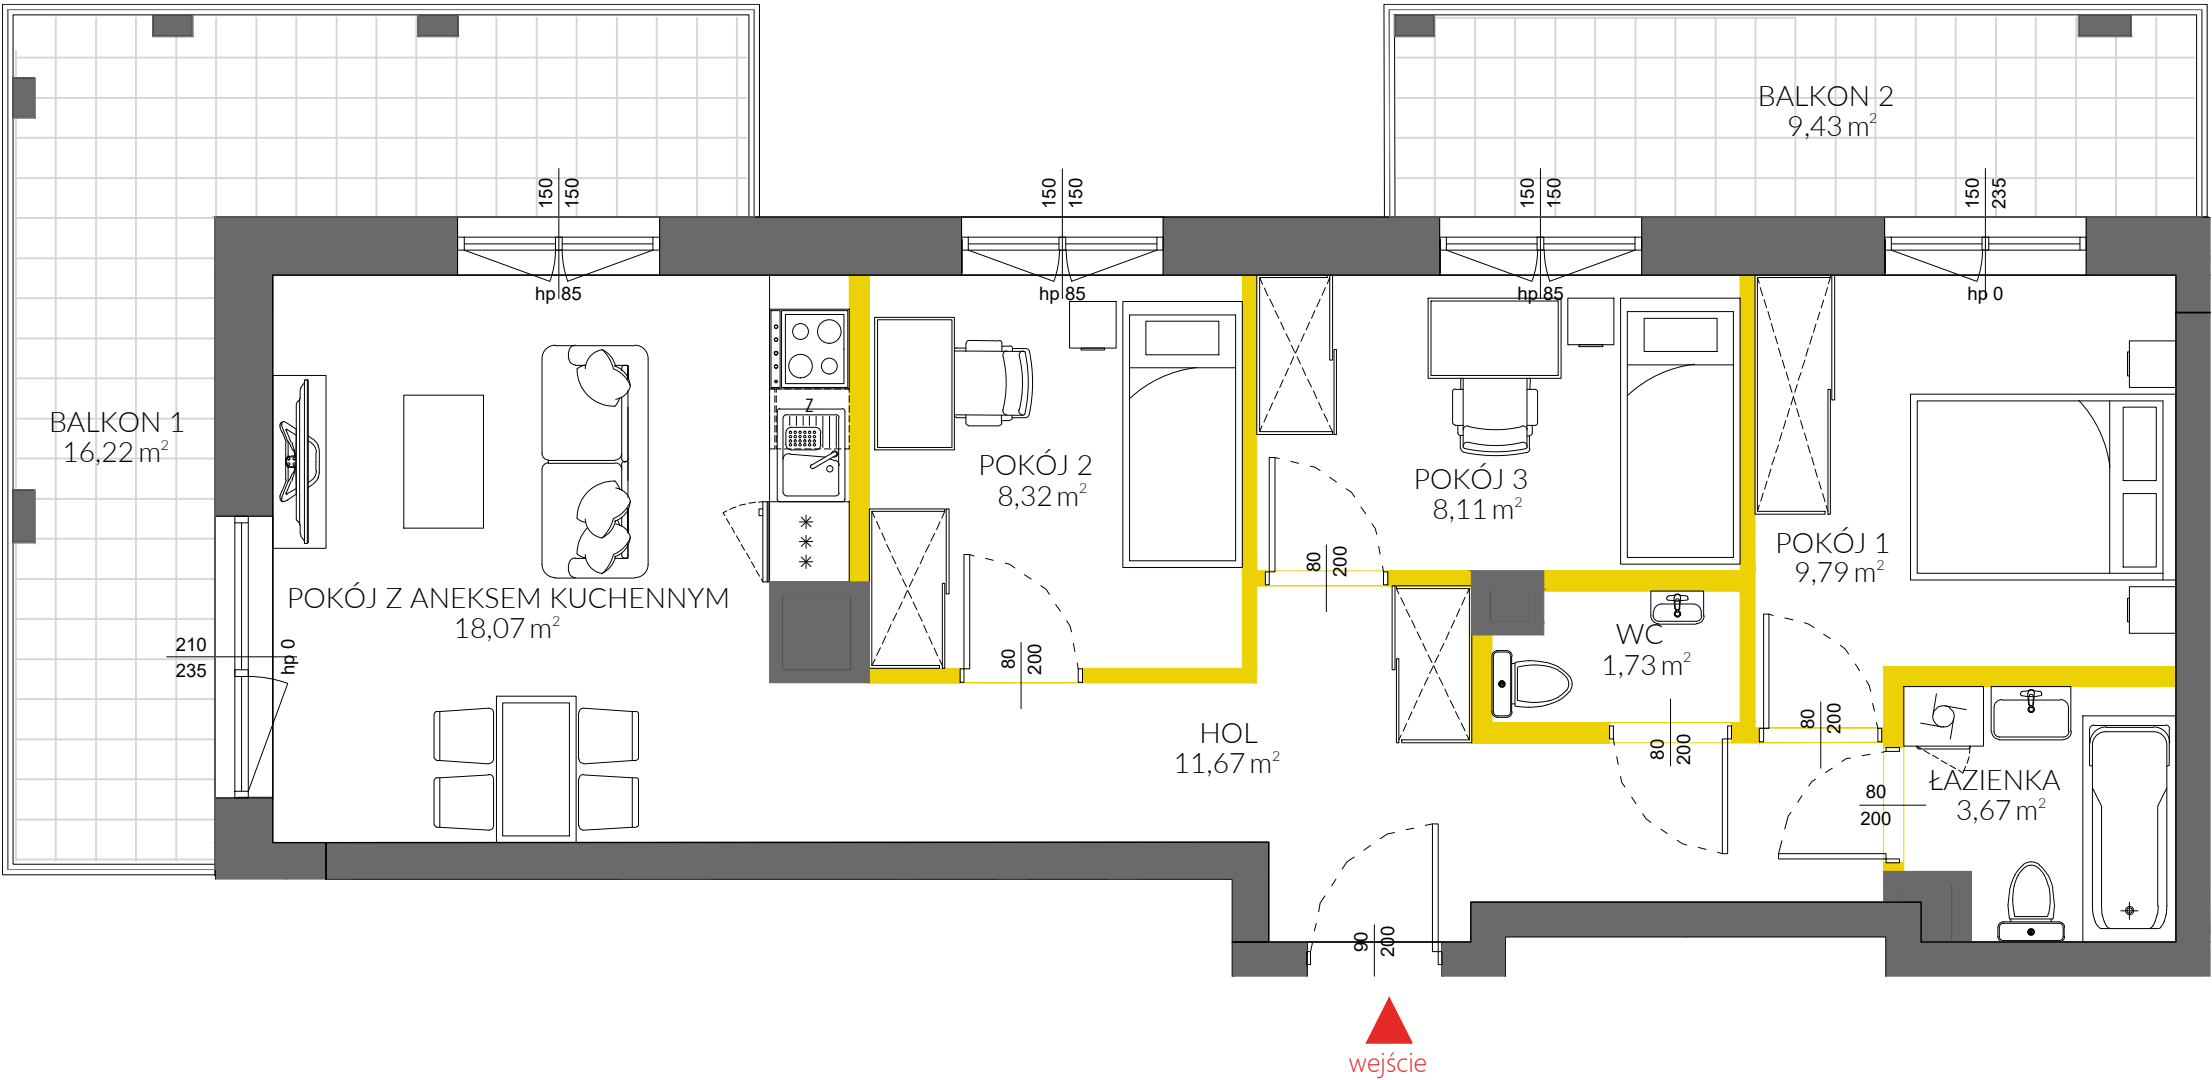

LEGENDA:

- ścianki opcjonalne nadające się do demontażu
- ścianki obudowy pionów instalacyjnych

1m 2m 3m 4m 5m


Na podstawie art. 26 ustawy z dnia 13 lutego 2020 roku o zmianie ustawy - Prawo budowlane oraz niektórych innych ustaw, dokumentacja projektowa została sporządzona w oparciu o przepisy w brzmieniu obowiązującym do dnia 19 września 2020 roku, w konsekwencji czego pomiar powierzchni dokonany został według Polskiej Normy PN-ISO 9836:1997. Powierzchnię użytkową wskazano w stanie wykończonym, z uwzględnieniem tynków. Wymiary liniowe pomieszczeń podano w ścianach bez tynków. Do powierzchni użytkowej wlicza się powierzchnię pod ścianami działowymi nadającymi się do demontażu. Instalacja wodna i kanalizacyjna doprowadzona do kuchni, łazienki i WC, zakończona korkami, nie schowana w ścianach. Rozprowadzenie instalacji pod przybory leży po stronie nabywcy. Meble, biały montaż oraz drzwi wewnętrzne nie stanowią elementu wyposażenia lokalu. Deweloper zastrzega sobie możliwość wprowadzenia niewielkich zmian w dalszym etapie inwestycji. Aranżacja lokalu przedstawiona na rysunku jest przykładowa.



data sporządzenia karty 26.11.2020

LOKAL NR 40	
POW. UŻYTKOWA	64,19m²
PIĘTRO	3
POKOJE	4
KLATKA	3
POKÓJ Z ANEKSEM KUCHENNYM	18,07m ²
POKÓJ 1	9,79m ²
POKÓJ 2	8,32m ²
POKÓJ 3	8,11m ²
ŁAZIENKA	3,67m ²
WC	1,73m ²
HOL	11,67m ²
BALKON 1	16,22m ²
BALKON 2	9,43m ²
POWIERZCHNIA POD ŚCIANKAMI OPCJONALNYMI NADAJĄCYMI SIĘ DO DEMONTAŻU	2,83m ²

POŁOŻENIE LOKALU W BUDYNKU

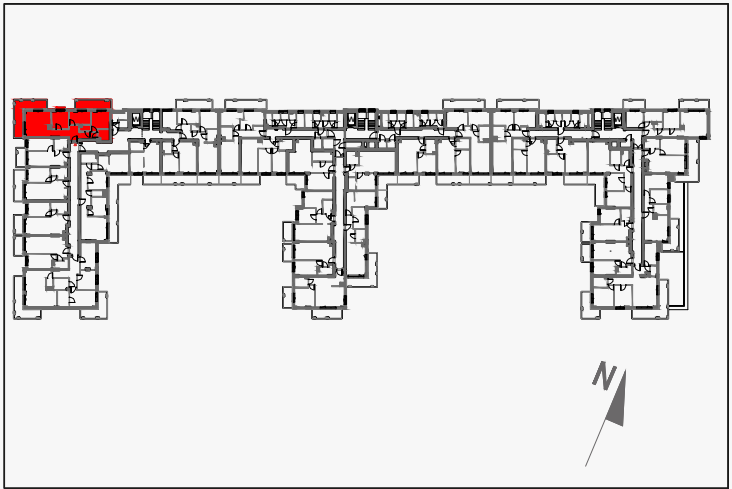

MIESZKANIE POWTARZALNE: 30, 40

Adres inwestycji: Warszawa, ul. Edwarda Habicha 9

BIURO SPRZEDAŻY

22 228 68 36