

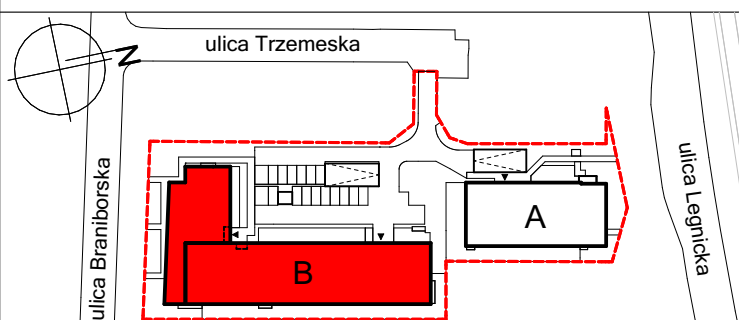
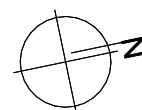


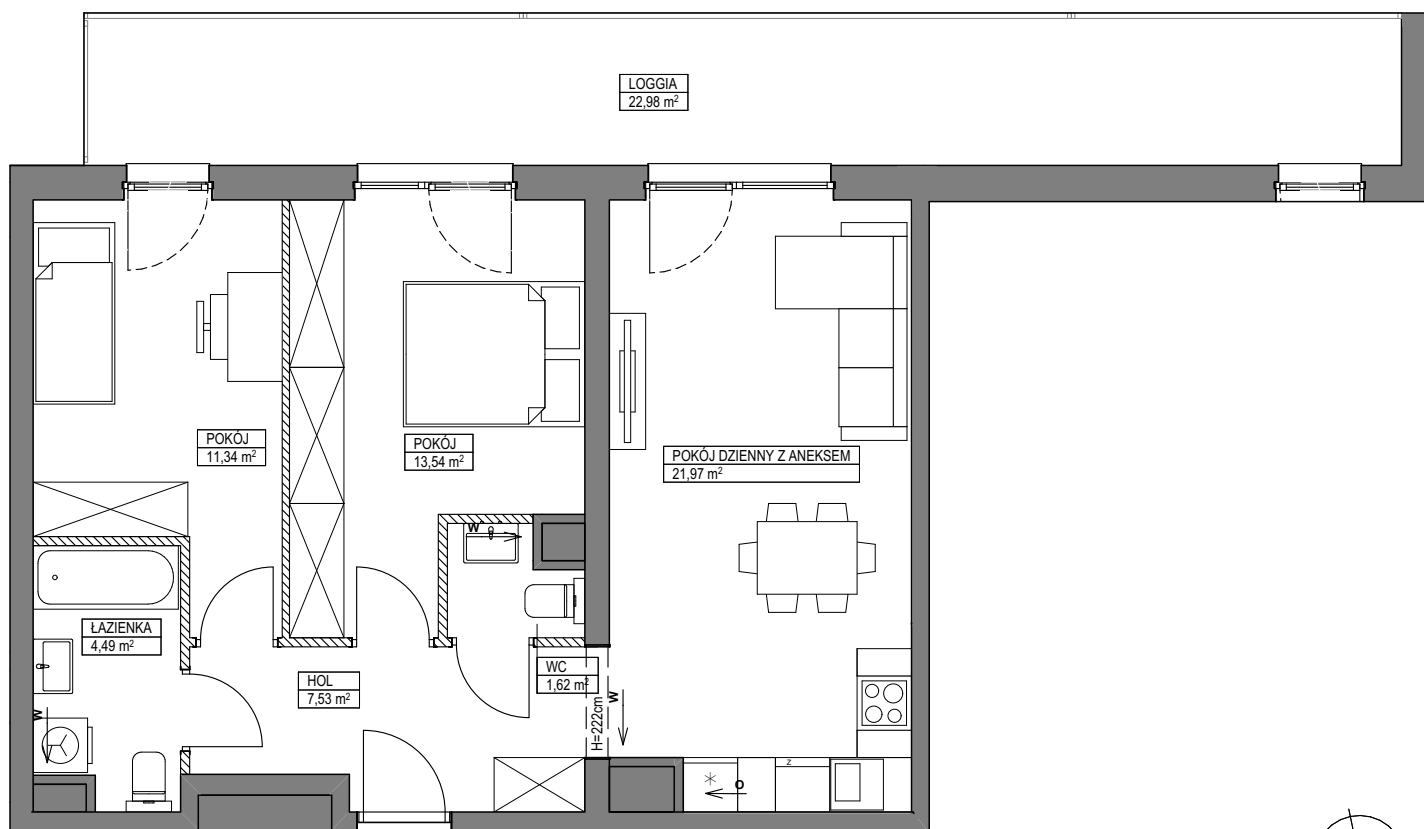

SCHEMAT LOKALIZACJI BUDYNKU

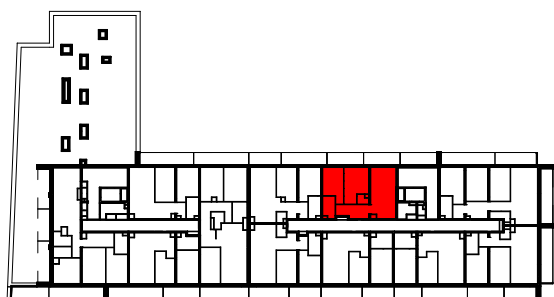

SCHEMAT LOKALU MIESZKALNEGO NA PIĘTRZE

OBA SCHEMATY MAJĄ CHARAKTER JEDYNNIE POGLĄDOWY.  
W PRZYPADKU EWENTUALNYCH ROZBIEŻNOŚCI POMIĘDZY SCHEMATAMI  
A PROJEKTEM BUDOWLANYM, WIAŻĄCY JEST PROJEKT BUDOWLANY.

**ROBYG**

**JAGODNO ESTATES SP. Z O.O.**  
02-972 Warszawa Al. Rzeczypospolitej 1  
TEL. +48 71 70 71 700  
www.robbyg.com.pl

**kmp**

**KMP ARCHITEKCI SP. Z O.O.**  
53-025 Wrocław Ul. Skarbowców 31/6

|               |                                         |                                    |                      |
|---------------|-----------------------------------------|------------------------------------|----------------------|
| FAZA:         | DATA:                                   | NR MIESZKANIA:                     |                      |
| 2.A           | 25-02-2026                              | INWESTYCJA/KLATKA/PIĘTRO/NR LOKALU |                      |
|               |                                         | TR/B/7/7                           |                      |
| LICZBA POKOI: | POW. UŻYTKOWA MIESZKANIA WG PN-ISO 9836 |                                    | 60,49 m <sup>2</sup> |
| 3             | POW. MIESZKANIA POD ŚCIANKAMI:          |                                    | 1,42 m <sup>2</sup>  |
|               | ŁĄCZNA POWIERZCHNIA MIESZKANIA:         |                                    | 61,91 m <sup>2</sup> |
| PIĘTRO:       | 7                                       | POW. BALKONU:                      | POW. LOGGII:         |
|               |                                         | -                                  | 22,98 m <sup>2</sup> |
| KLATKA:       | B                                       | POW. TARASU:                       | POW. OGRÓDKA:        |
|               |                                         | -                                  | -                    |

LEGENDA:

ŚCIANKI

W WENTYLACJA MECHANICZNA

O MIEJSCE PODŁĄCZENIA OKAPU KUCHENNEGO

UWAGA:

- POWIERZCHNIE LICZONE WG NORMY PN - ISO 9836
- ZE WZGLĘDU NA TRWAJĄCE PRACE PROJEKTOWE POWIERZCHNIE I/LUB WYMIARY MOGĄ ULEĆ ZMIANIE
- WYPOSAŻENIE TYLKO W CELACH PREZENTACJI, NIE STANOWI ZOBOWIĄZANIA UMOWNEGO
- NINIEJSZY PROJEKT NIE STANOWI OFERTY W ROZUMIENIU PRZEPISÓW KODEKSU CYWILNEGO
- WYJŚCIE NA TARAS/BALKON/LOGGIĘ - MOŻLIWA RÓŻNICA POZIOMOW
- PIONY KANALIZACYJNE I PIONY WENTYLACYJNE STANOWIĄ CZĘŚĆ WSPÓLNĄ INSTALACJI BUDYNKU
- W PRZYPADKU WYSTĘPOWANIA OTWORU REWIZYJNEGO NA PIONIE, MUSI BYĆ ZAPEWNIONY DOSTĘP DO NIEGO, ZGODNIE Z DOKUMENTACJĄ TECHNICZNĄ
- W PRZYPADKU WYSTĘPOWANIA PODWOJNYCH DRZWI BALKONOWYCH, TYLKO JEDNO SKRZYDŁO DRZWIOWE JEST WYPOSAŻONE W KLAMKĘ