



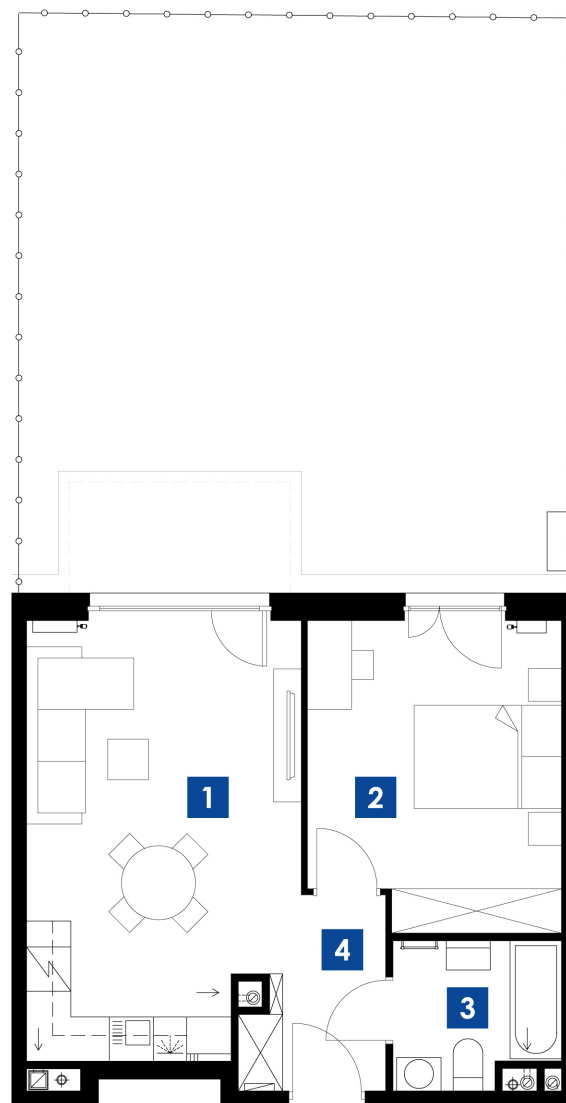

skala 1:100

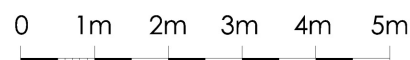


KRAKÓW UL. STELMACHÓW
BUDYNEK B
MIESZKANIE **M.B06**
PIĘTRO 0
POW. UŻYTKOWA 43.45m²

ZESTAWIENIE POMIESZCZEŃ

1	POKÓJ/ANEKS K.	21.11m ²
2	POKÓJ	13.91m ²
3	ŁAZIENKA	4.28m ²
4	P.POKÓJ	4.15m ²
		43.45m ²
OGRÓDEK		58.39m ²

LOKALIZACJA

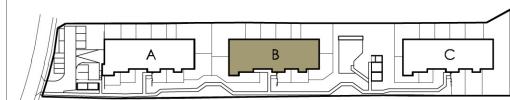

Biuro Sprzedaży Mieszkań
ul. Romanowicza 4 Kraków
tel. 533 808 848, 535 868 838
sprzedaz@3wymiarBronowice.pl
www.3wymiarBronowice.pl