



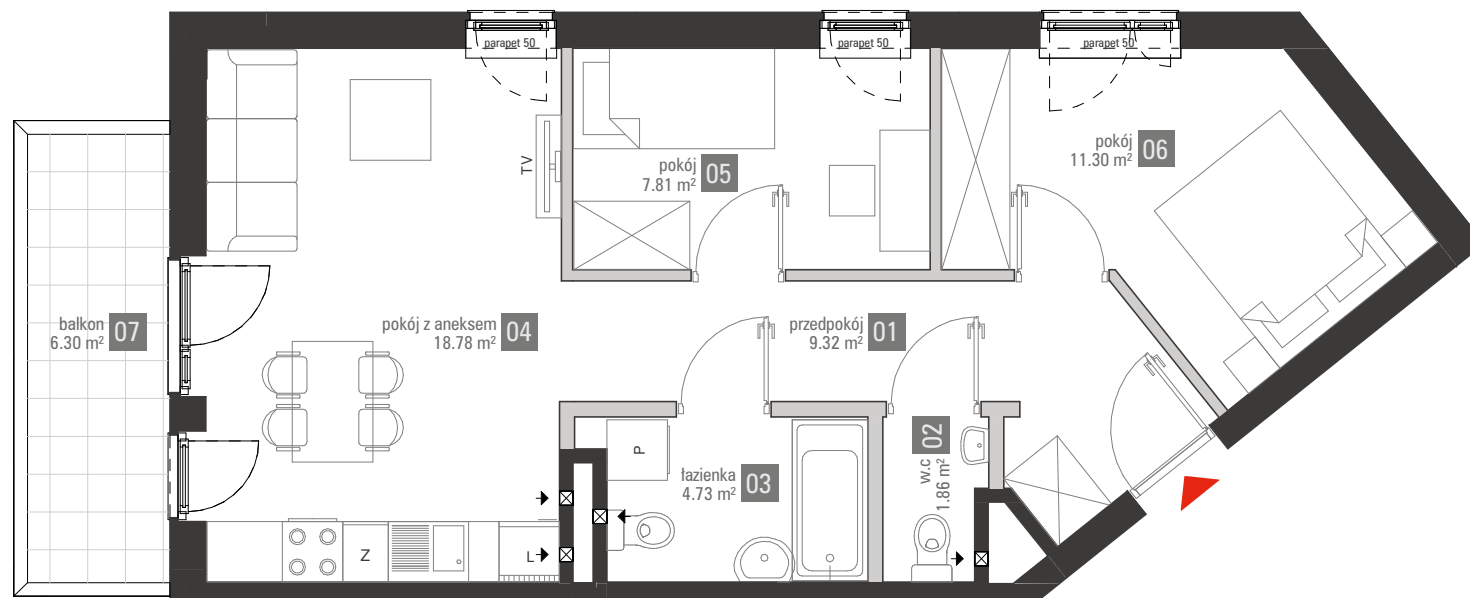


■ elementy stałe
 ■ ścianki działowe nadające się do demontażu

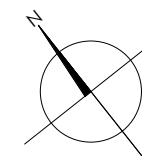

Powierzchnie zgodnie z normą PN-ISO 9836:1997 i Rozporządzeniem Ministra Transportu, Budownictwa i Gospodarki Morskiej z dnia 25 kwietnia 2012r w sprawie szczegółowego zakresu i formy projektu budowlanego. Do powierzchni wliczono powierzchnie zajęte przez ścianki działowe nadające się do demontażu. Plan mieszkania może ulec niewielkim zmianom w trakcie realizacji budynku.



BIURO SPRZEDAŻY
 TEL.: +48 89 555 22 22
 sprzedaz.olsztyn@polnord.pl

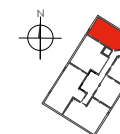

BUDYNEK 12 | PIĘTRO 3

12.4.18
 53.80 m² | 3 POKOJE

01	przedpokój	9.32 m ²
02	w.c	1.86 m ²
03	łazienka	4.73 m ²
04	pokój z aneksem	18.78 m ²
05	pokój	7.81 m ²
06	pokój	11.30 m ²
07	balkon	6.30 m ²

Wysokość mieszkania w świetle 268 cm
 Mieszkania wyposażone są
 w wentylację mechaniczną.



POLNORD
 Polnord Olsztyn Tęczowy Las Sp. z o.o.
 ul. Śląska 35/37, 81-310 Gdynia