

BUDYNEK
A1A

PIĘTRO
1

NUMER
107

LICZBA POKOI 4

TYP KUCHNI aneks

POK. Z ANEKSEM 24.4 m²

POKÓJ 8.4 m²

POKÓJ 2 8.4 m²

POKÓJ 3 11.7 m²

ŁAZIENKA 4.2 m²



WC 1.9 m²

HOL 11 m²

POWIERZCHNIA 70 m²

POW. BALKONU 8 m²

STRONY ŚWIATA N,W

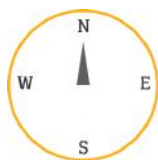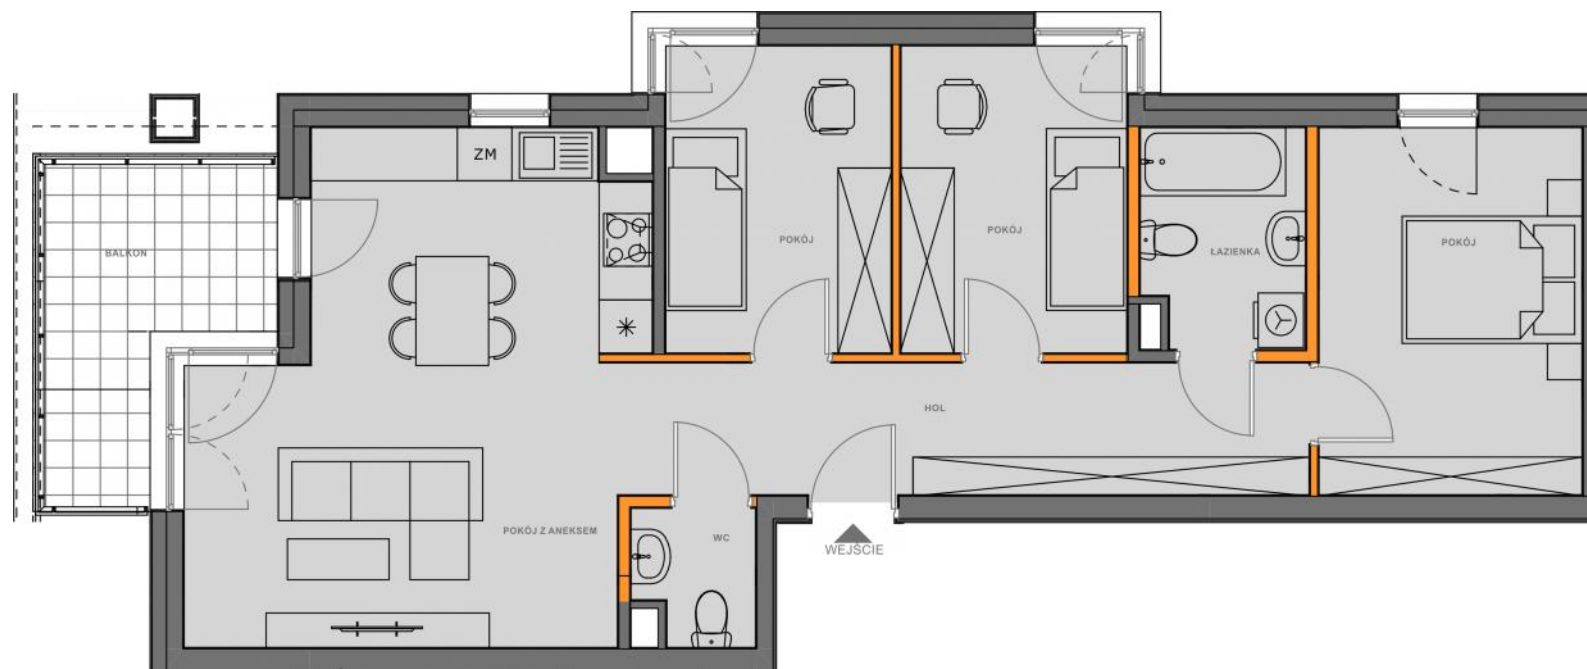

BIURO SPRZEDAŻY MIESZKAŃ
KRAKÓW, UL. WROCŁAWSKA 53
TEL. 12 201 55 55
EMAIL: BIURO@NOWA5DZIELNICA.PL
WWW.NOWA5DZIELNICA.PL

Przedstawiona aranżacja jest przykładowa. W związku z dopuszczalną tolerancją wykonawczą wymiary rzeczywiste mogą ulec zmianie względem wymiarów podanych na rzucie