


# KARTA KATALOGOWA





BUDYNEK MIESZKALNY WIELORODZINNY Z USŁUGAMI I GARAŻEM PODZIEMNYM. BUDYNEK A NA DZ. EW. NR 43 /6 Z OBRĘBU 4-16-36 PRZY ULICY GŁĘBOCKIEJ W WARSZAWIE.

## PLAN SYTUACYJNY

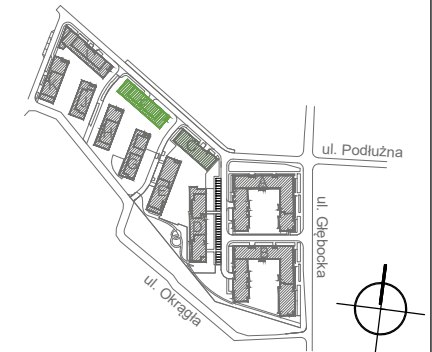

BUDYNEK F KLATKA 1

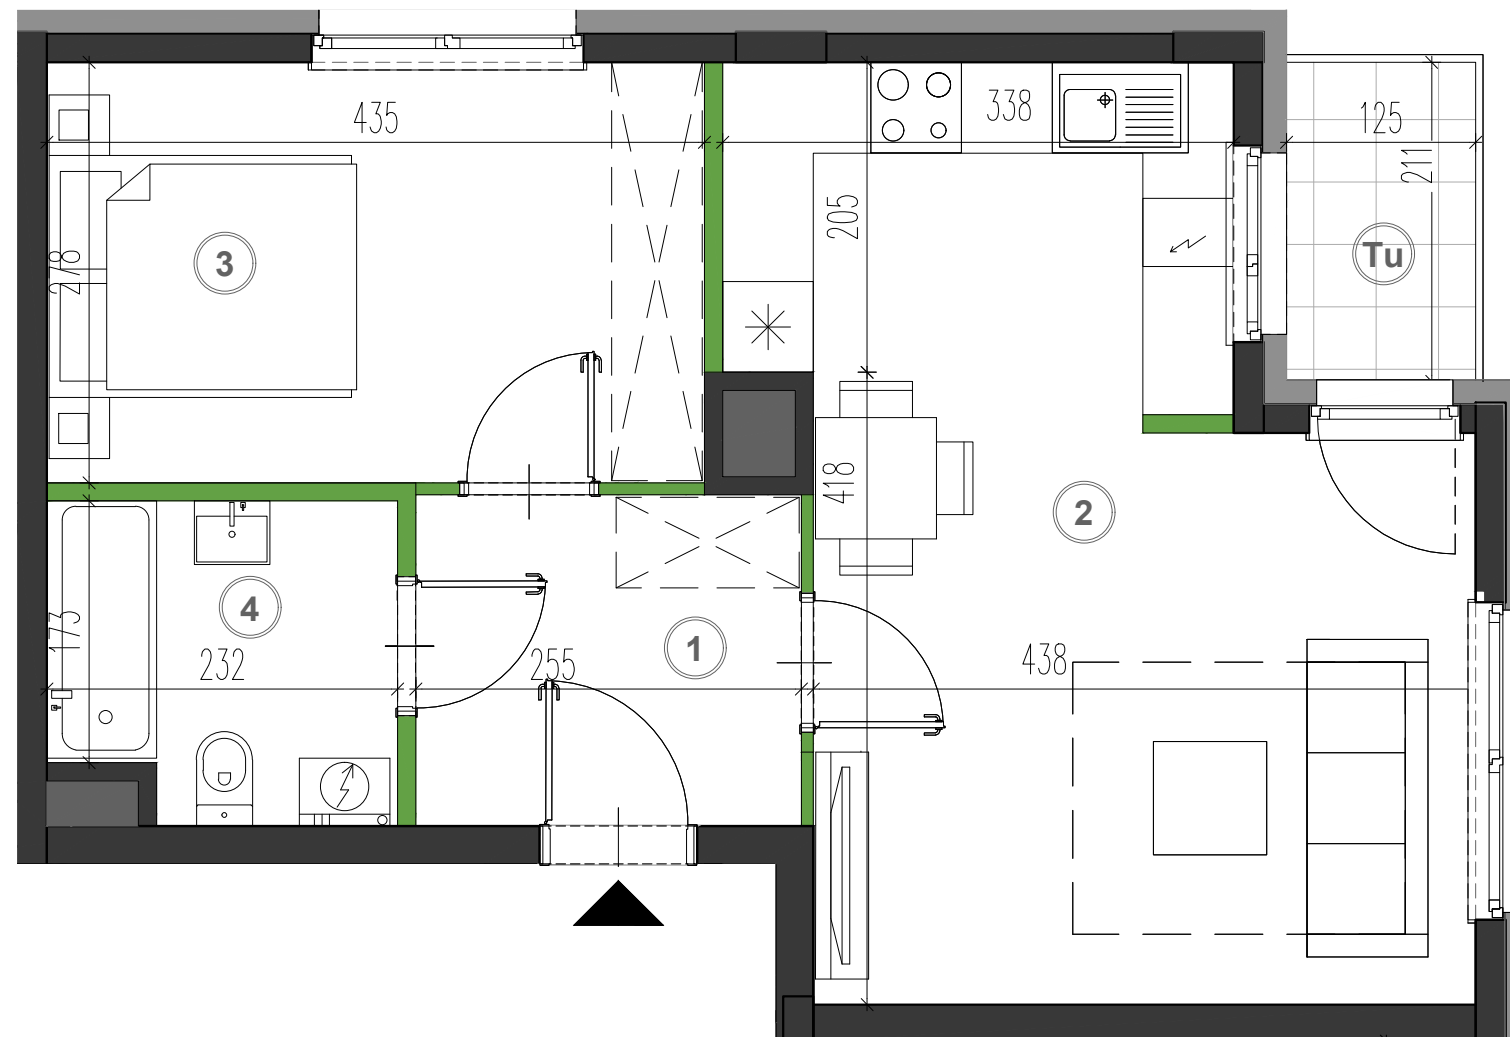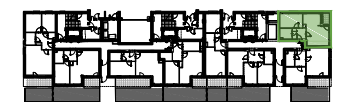


NR LOKALU

PARTER **F001**

POW. UŻYTKOWA **46.04**

**2-POKOJOWE**

①	HOL	5.44m <sup>2</sup>
②	P.DZIENNY Z ANEK.	24.17m <sup>2</sup>
③	SYPIALNIA	11.88m <sup>2</sup>
④	ŁAZIENKA	4.55m <sup>2</sup>
T	TARAS UTWARDZ.	2.62m <sup>2</sup>

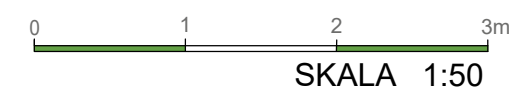

- ściana z możliwością rozbiórki
- ściana nierozbieralna żelbetowa
- ściana zewnętrzna
- szachty instalacyjne

PROJEKTANT  
**FS&P ARCUS**

**UWAGI:**  
POWIERZCHNIĘ UŻYTKOWĄ LOKALU ORAZ POSZCZEGÓLNYCH POMIESZCZEŃ PODANO ZGODNIE Z NORMĄ PN: ISO 9836:1997 (Z UWZGLĘDNIENIEM TYNKÓW).  
PODANE WYMIARY POMIESZCZEŃ SĄ WYMIARAMI W ŚWIETLE PIONOWYCH PRZEGRÓD (ŚCIAN) W STANIE SUROWYM.  
ROZMIESZCZENIE URZĄDZEŃ SANITARNYCH ORAZ SKRZYDŁA DRZWIOWE MAJĄ CHARAKTER ORIENTACYJNY.  
POWIERZCHNIA POMIESZCZEŃ, ROZMIARY OKIEN ORAZ USYTUOWANIE PODŁĄCZEŃ SANITARNYCH I KUCHENNYCH MOGĄ ULEC ZMIANIE W DALSZEJ FAZIE PROJEKTU.

INWESTOR

ASBUD BIAŁOLEKA Sp. z o.o.  
ul. Karolkowa 30  
01-207 Warszawa

tel. 0 800 600 600  
www.asbud.com  
e-mail: flora@asbud.com

