

Mieszkanie nr 31

Powierzchnia sprzedaży: 80,95 m²

Royal Garden

WILANÓW

Mieszkanie nr 31 PIĘTRO 1 / KONDYGNACJA 2

1. KORYTARZ	10,24 m ²
2. SALON Z ANEKSEM	35,03 m ²
3. ŁAZIENKA	6,10 m ²
4. POKÓJ	13,87 m ²
5. POKÓJ	14,13 m ²

POWIERZCHNIA UŻYTKOWA
MIESZKANIA 79,37 m²

POWIERZCHNIA POD
ŚCIANAMI DZIAŁOWYMI 1,58 m²



POWIERZCHNIA SPRZEDAŻY 80,95 m²

6. BALKON	11,70 m ²
7. BALKON	11,70 m ²

BIURO SPRZEDAŻY

ul. Puławska 2,
02-566 Warszawa

royalgarden@greenhousedevopment.pl
tel. 667 227 227

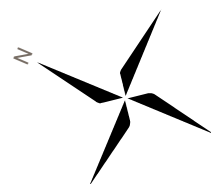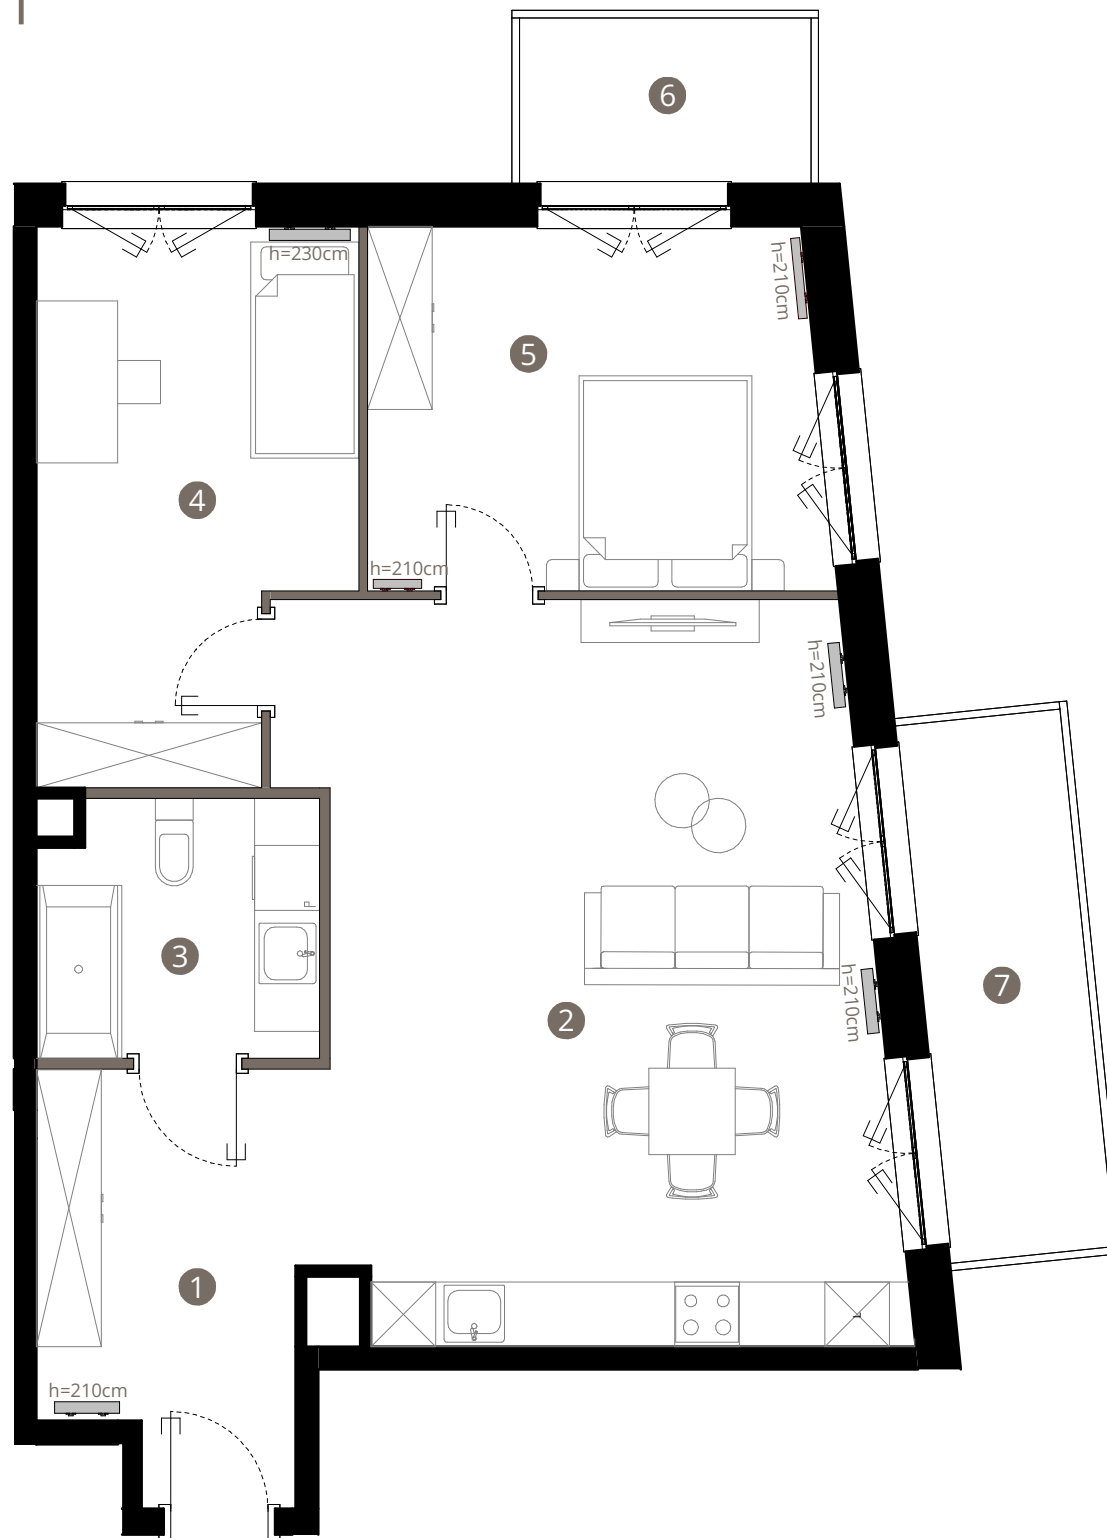


0m 1m 2m 3m

Uwaga: rysunek koncepcyjny; wymiary i powierzchnie mogą ulec zmianie. Plan koncepcyjny lokalu i budynku.

— ściany wewnątrz lokalowe nadające się do demontażu

Powierzchnia użytkowa lokalu jest określona na podstawie Rozporządzenia Ministra Rozwoju w sprawie szczegółowego zakresu i formy projektu budowlanego z dnia 11 września 2020r. (Dz. U. z 2020 r, poz. 1609) zgodnie z zasadami zawartymi w Polskiej Normie PN-ISO 9836:2022-07. Powierzchnia sprzedaży stanowi sumę powierzchni użytkowej lokalu oraz powierzchni pod ścianami działowymi z możliwością ich aranżacji i powierzchni wnek okiennych. Przedstawiona na rzutach aranżacja ma charakter przykładowy, a meblowanie nie stanowi wyposażenia nabywanego lokalu.

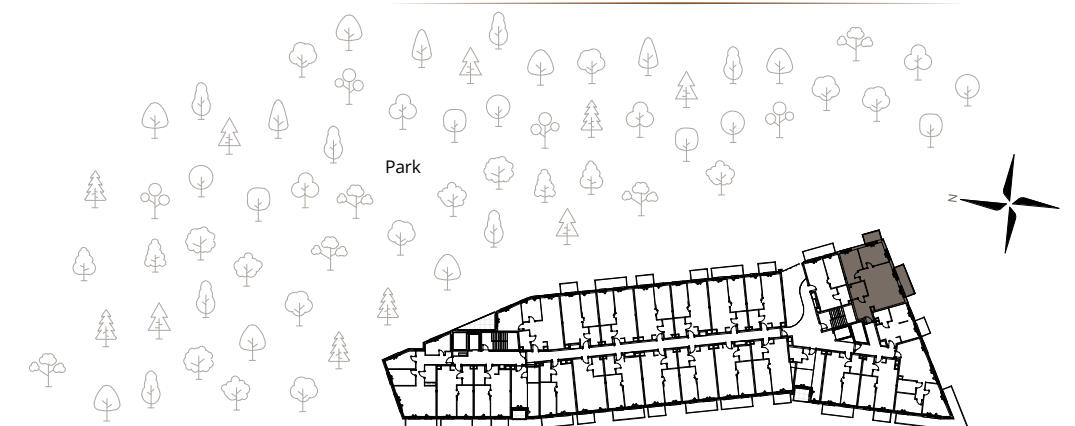

ul. Zdrowa