

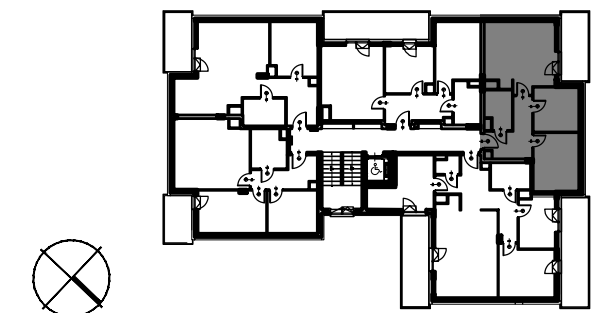


# KARTA KATALOGOWA

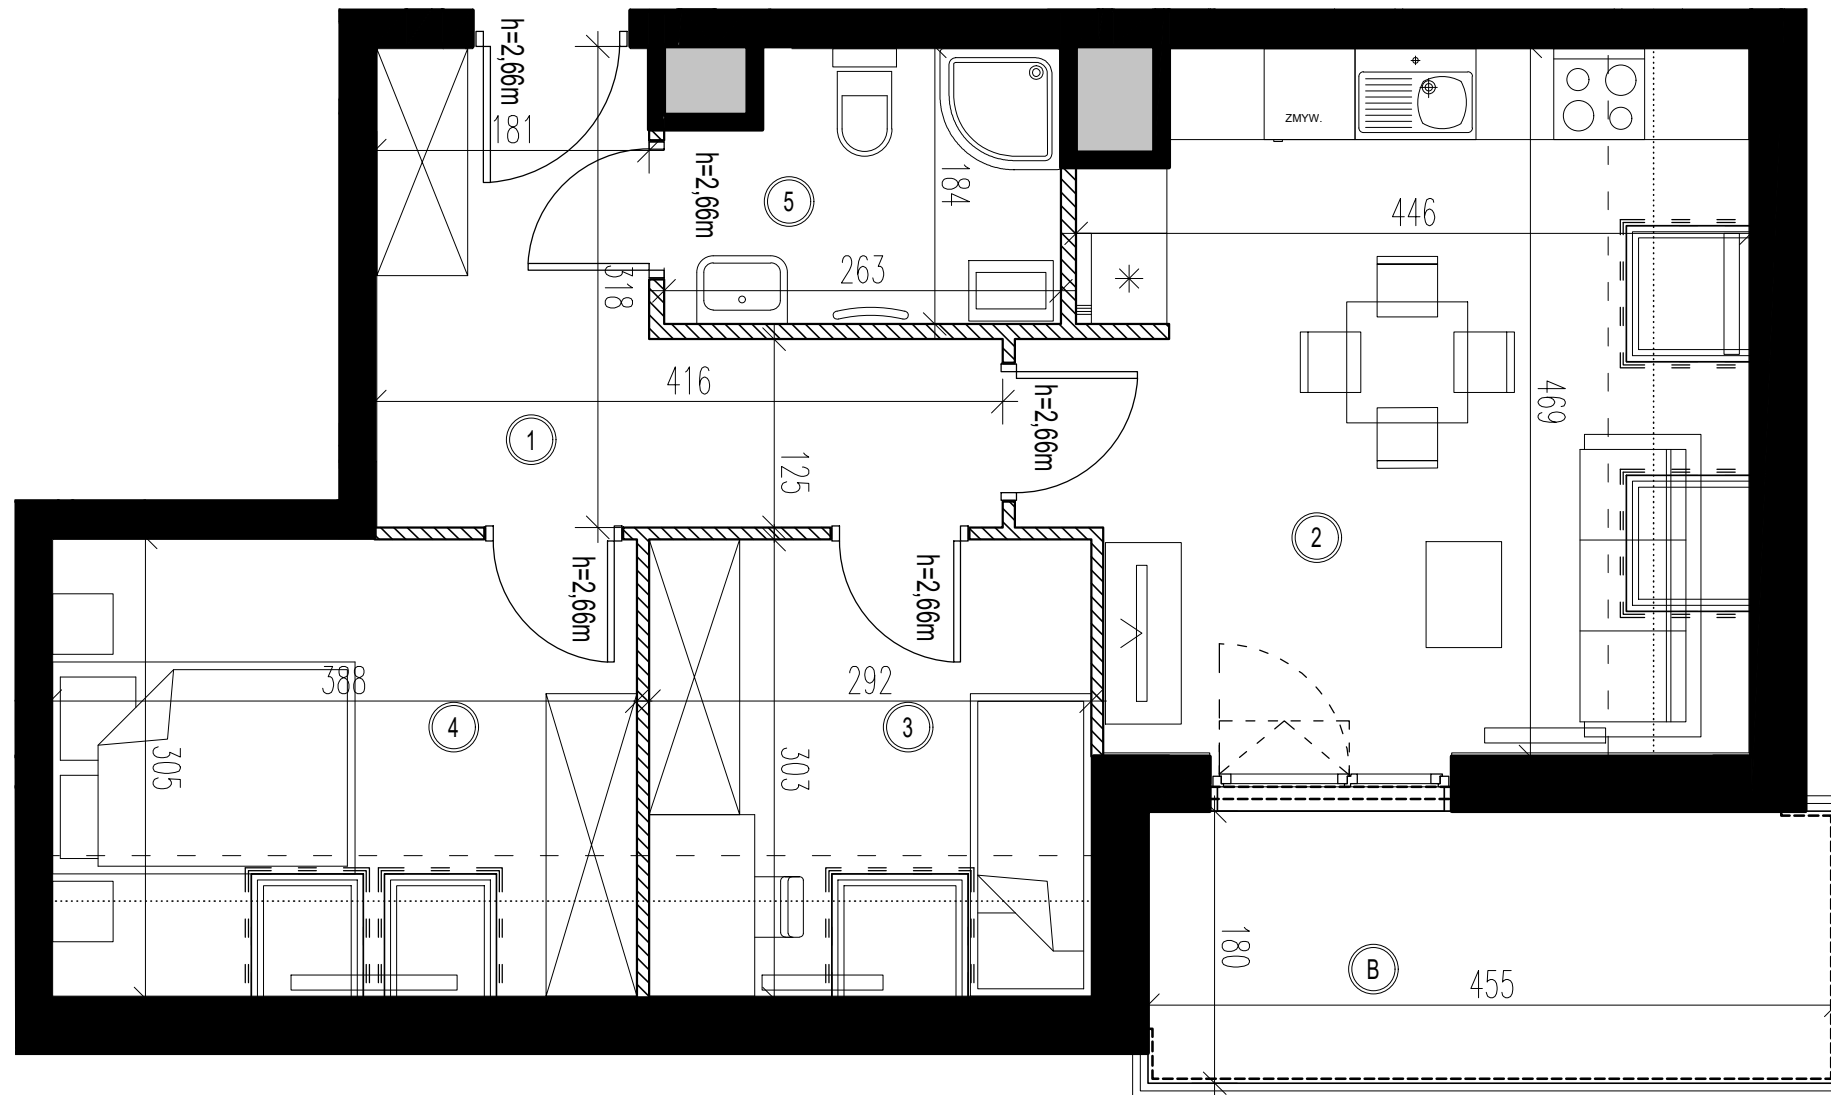

OSIEDLE BRWINÓW  
PLATINUM PARK

## PLAN SYTUACYJNY

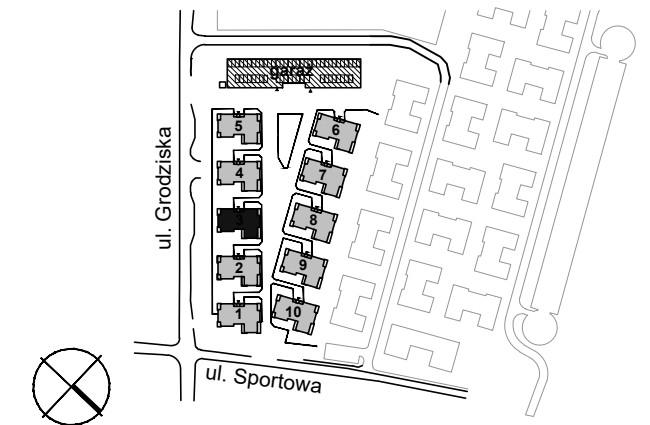

BUDYNEK NR 3

NR LOKALU

PIĘTRO 3

18

POWIERZCHNIA MIESZKANIA

P. UŻYTKOWA  
(pow. o wys. h > 2,2 m liczona jako 100%,  
1,4 > h > 2,2 m liczona jako 50%,  
h < 1,4 m nie wlicza się)

P. CAŁKOWITA  
(po obrzysie podłogi)

47.88 m<sup>2</sup> 53.95 m<sup>2</sup>

POWIERZCHNIA MIESZKANIA  
Z BALKONEM

56.07 m<sup>2</sup>

## 3-POKOJOWE

Symbol	Nazwa	Powierzchnia (m <sup>2</sup> )	Powierzchnia (m <sup>2</sup> )
1	HALL	8.61	8.61
2	SALON + ANEKS KUCH.	17.94	20.41
3	POKÓJ	7.28	8.83
4	POKÓJ	9.62	11.67
5	ŁAZIENKA	4.43	4.43
B	BALKON	8.19	

ŚCIANA Z MOŻLIWOŚCIĄ ROZBIÓRKI

ŚCIANA NIEROZBIERALNA, MIĘDZYLOKALOWA

ŚCIANA ZEWNĘTRZNA

PION INSTALACYJNY

**UWAGI:**  
POWIERZCHNIE UŻYTKOWA LOKALU ORAZ POSZCZEGÓLNYCH POMIESZCZEŃ PODANO ZGODNIE Z NORMĄ PN: ISO 9836:1997 (Z UWZGLĘDNIENIEM TYNKÓW). KARTA KATALOGOWA MIESZKANIA ZOSTAŁA OPRACOWANA NA PODSTAWIE PROJEKTU BUDOWLANEGO. PODANE WYMIARY POMIESZCZEŃ SĄ WYMIARAMI W ŚWIETLE PIONOWYCH PRZEGRÓD (ŚCIAN) W STANIE SUROWYM. DOCELOWE WYMIARY BĘDĄ RÓŻNE O GRUBOŚCI WARSTW WYKONCZENIA I TOLERANCJĘ WYKONANIA ROBÓT. ROZMIESZCZENIE URZĄDZEŃ SANITARNYCH ORAZ SKRZYDŁA DRZWIOWE MAJĄ CHARAKTER ORIENTACYJNY. POWIERZCHNIA MIESZKAŃ, WYMIARY OKIEN ORAZ USYTUOWANIE PODŁĄCZEŃ SANITARNYCH I KUCHENNYCH MOGĄ ULEC ZMIANIE W DALSZEJ FAZIE PROJEKTU. NIE ZALECA SIĘ UŻYWANIA NINIEJSZEGO RYSUNKU JAKO PODKŁADU POD ARANŻACJĘ WNETRZ.

Autor: HEJNA ARCHITEKCI Sp. j. 05-800 Pruszków, ul. Olówkowa 1c/24  
Tel.: (+48 22) 378 28 63, E: biuro@hejna.pl, www.hejna.pl

Inwestor: **Brwinów Platinum Park MBD**  
T.: 883 002 021  
sprzedaz@osiedlebrwinow.pl  
www.osiedlebrwinow.pl