



Nr budynku	Adres	Kondygnacja	Opis mieszkania	Powierzchnia netto mieszkania
A	ul. BIRMAŃSKA 11/21	PIĘTRO III	3 pokoje + aneks kuchenny	80.58 m ²


RZUT MIESZKANIA

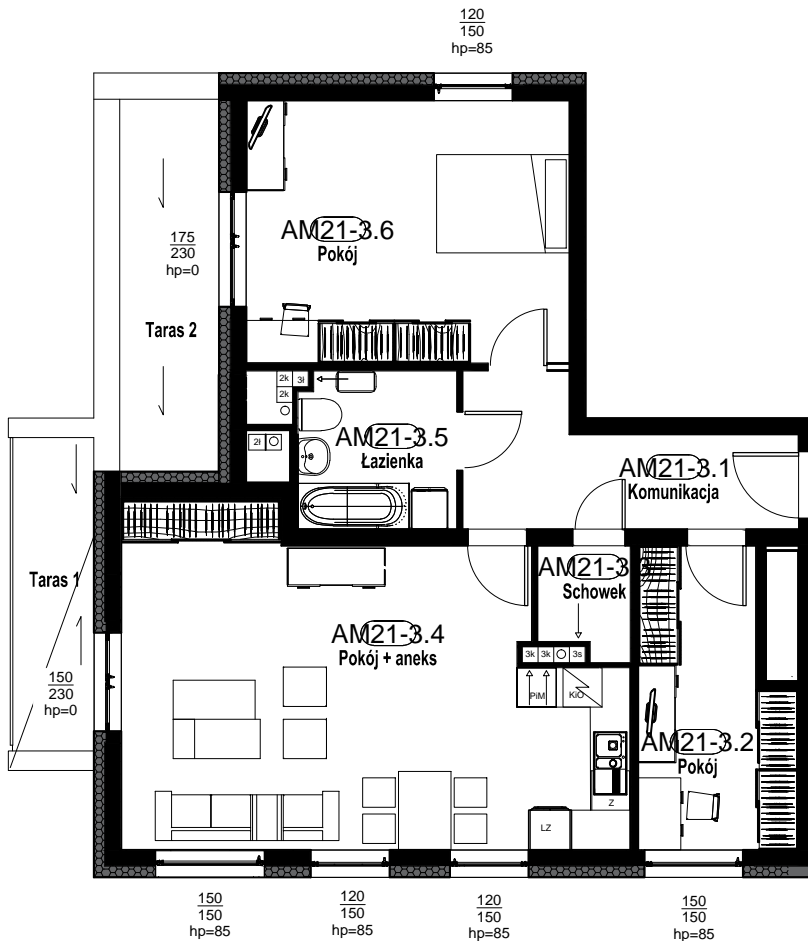

PLAN ZESPOŁU
skala 1:1000

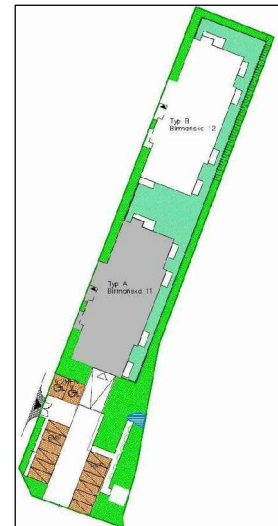

LOKALIZACJA W BUDYNKU
skala 1:500

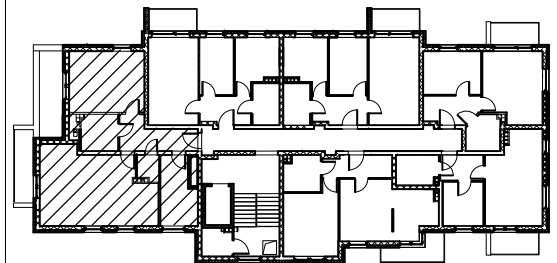

Zestawienie pomieszczeń - AM21

Numer	Nazwa	Powierzchnia
AM21-3.1	Komunikacja	8.81 m ²
AM21-3.2	Pokój	9.73 m ²
AM21-3.3	Schowek	2.21 m ²
AM21-3.4	Pokój z aneksem kuchennym	34.64 m ²
AM21-3.5	Łazienka	5.67 m ²
AM21-3.6	Pokój	19.52 m ²
Suma ogólna: 6		80.58 m ²
	Taras 1	5.90 m ²
	Taras 2	8.60 m ²

RZUT MIESZKANIA ZOSTAŁ SPORZĄDZONY NA PODSTAWIE PROJEKTU BUDOWLANEGO I JEST WERSJĄ POGLĄDOWĄ. ZASTRZEGA SIĘ MOŻLIWOŚĆ ZMIAN W UKŁADACH MIESZKAŃ I PODANYCH POWIERZCHNIACH ZGODNIE Z ZAPISAMI UMOWY DEWELOPERSKIEJ