

92,35 m²
5Pok.+AK


NOWY CZECHÓW KAMERALNA 3

www.nowyczehow.pl



LOKAL NR 244
ETAP B
PIĘTRO 10

1	korytarz	16,72 m ²
2	wc	1,61 m ²
3	garderoba	2,79 m ²
4	pokój	9,74 m ²
5	sypialnia	11,80 m ²
6	łazienka	4,60 m ²
7	salon+a.kuchenny	23,62 m ²
8	pokój	10,81 m ²
9	pokój	8,86 m ²
10	garderoba	1,81 m ²
11	loggia	10,51 m ²

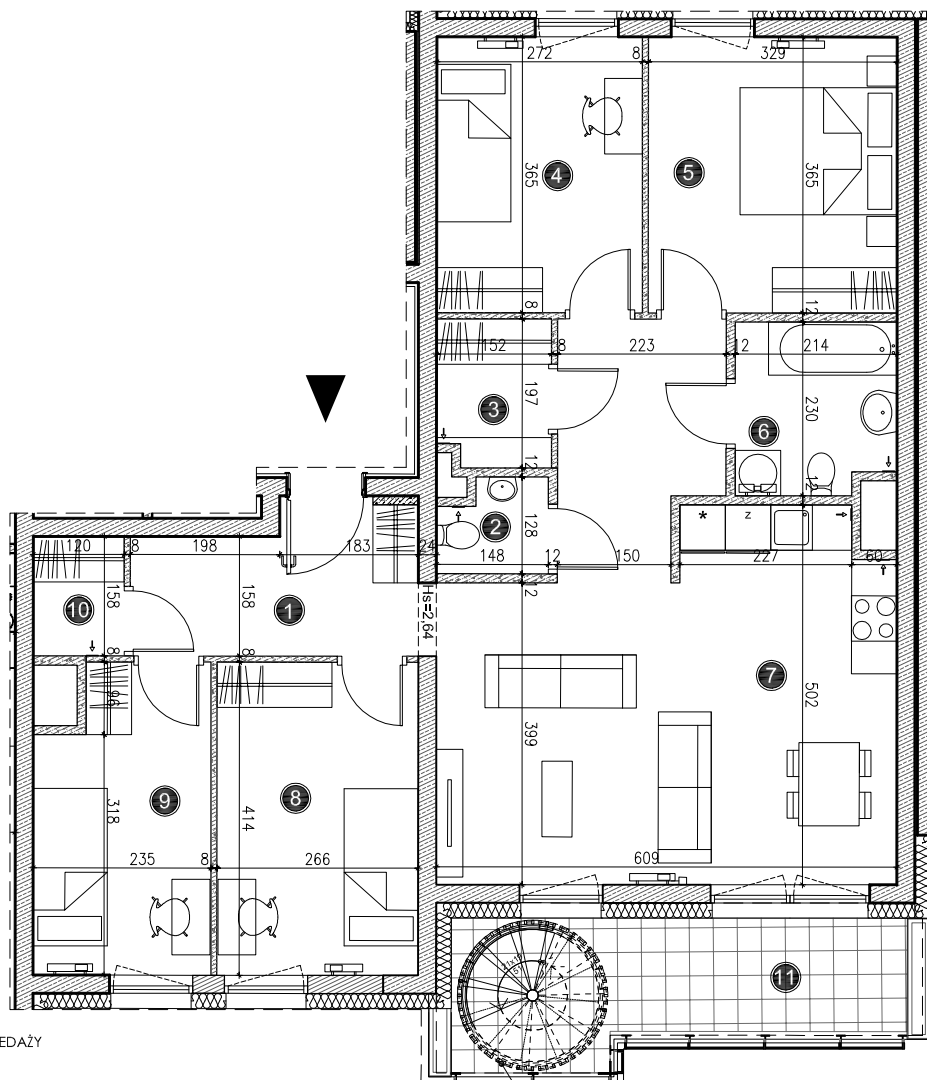


PN
SKALA 1:100

INWESTOR / BIURO SPRZEDAŻY

IMMOBILIA
P O L S K A

Immobilia Polska Group Sp. z o.o.
ul. Spokojna 2/U3, 20-074 Lublin
tel. 500 267 778
biuro@immobilia.com.pl

SCHODY NA TARAS ZNAJDUJĄ SIĘ
W ŚWIEŁLE OKNA POKOJU

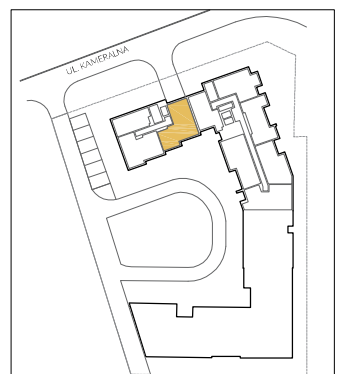

UWAGA:

KARTA MIESZKANIA OPRACOWANA NA PODSTAWIE PROJEKTU BUDOWLANEGO. ROZKŁAD I WIELKOŚĆ OKIEN, UMIEJSCOWIENIE I WIELKOŚĆ KANAŁÓW INSTALACYJNYCH, POWIERZCHNIE POMIESZCZEŃ MOGĄ ULEĆ NIEWIELKIEJ ZMIANIE. WYMIARY PODANE SĄ W STANIE SUROWYM BEZ WYKONCZENIA. POWIERZCHNIE UŻYTKOWE POMIESZCZEŃ PODANO W STANIE WYKONCZONYM ZGODNIE Z NORMĄ PN-ISO 9836.