




Dworskie Ogrody

OSIEDLE MIESZKANIOWE W RZESZOWIE

BUDYNEK MIESZKALNY WIELORODZINNY
Z GARAŻEM PODZIEMNYM,
RZESZÓW, UL. DWORSKIE OGRODY 60

lokal mieszkalny **M.56**

powierzchnia użytkowa **70,13 m²**

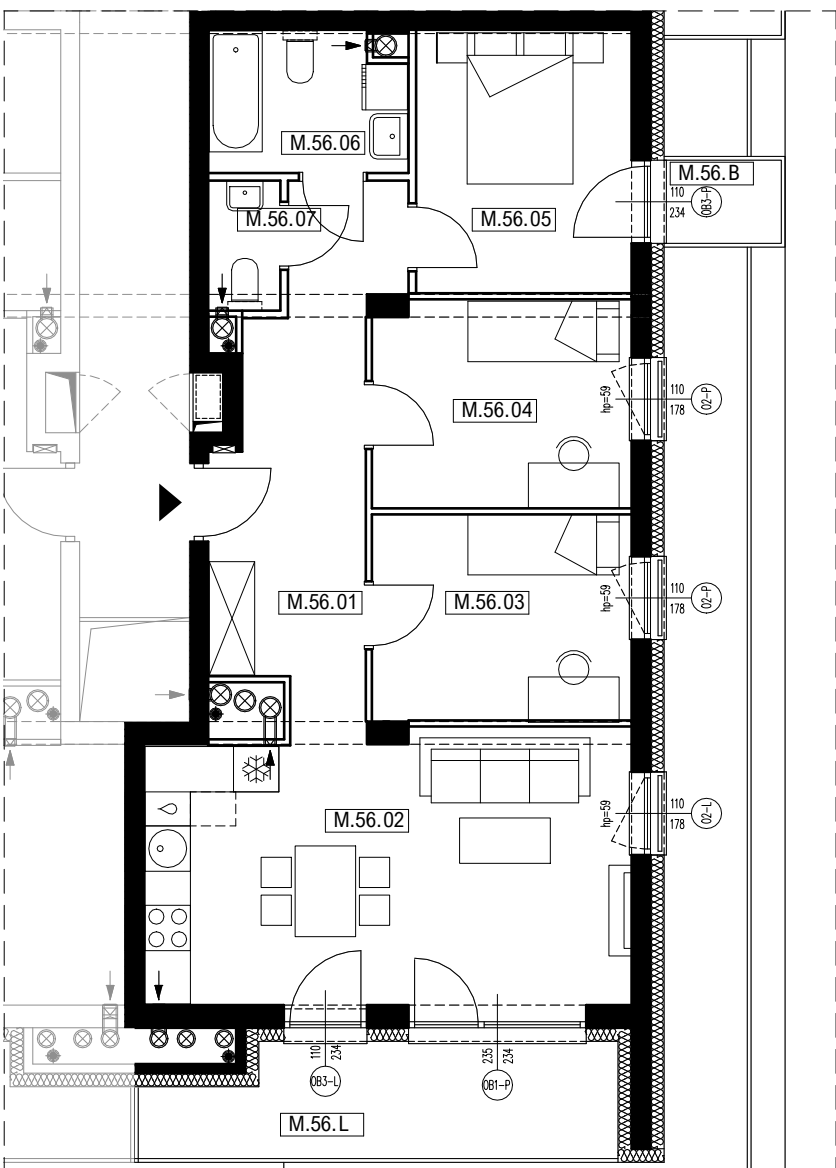

nr pomieszczenia	pomieszczenie	powierzchnia m2
M.56.01	przedpokój	12,63
M.56.02	salon z aneksem kuch.	22,69
M.56.03	sypialnia	9,32
M.56.04	sypialnia	9,33
M.56.05	sypialnia	9,84
M.56.06	łazienka	4,71
M.56.07	wc	1,62
powierzchnia użytkowa wewnętrzna (p.u.m.)		70,13
M.56.L	loggia	9,73
M.56.B	balkon	1,70



skala 1:100

1cm=1m



BS DEVELOPER
WWW.BSDEVELOPER.PL

Salon Sprzedaży, plk. Lisa Kuli 19 Galeria Graffica Rzeszów tel.: 17 307 0 308, e-mail.: sprzedaz@bsdeweloper.pl

Przedstawiona aranżacja jest przykładowa rysunki w tym zakresie mają charakter poglądowy oraz informacyjny i nie stanowią oferty w rozumieniu Kodeksu Cywilnego.

ITP ARCHITEKCI