



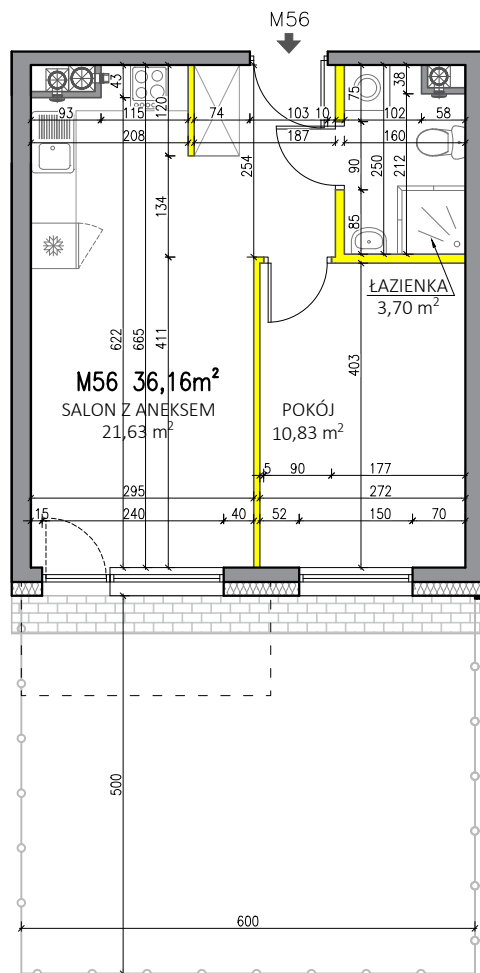

WYSOKOŚĆ POMIESZCZEŃ OK. 2,54m

— ŚCIANY NADAJĄCE SIĘ DO DEMONTAŻU

— ŚCIANY KONSTRUKCYJNE I SZACHTY NIEROZBIERALNE

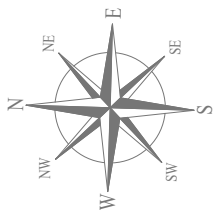

Rzut lokalu ma charakter poglądowy. Wielkość pomieszczeń oraz całkowita powierzchnia lokalu może ulec zmianie, zgodnie z zapisami w umowie dotyczącej sprzedaży mieszkań.

Powierzchnia lokalu została obliczona zgodnie z normą: PN-ISO 9836:2022-07.

Wymiary zostały podane w stanie surowym bez tynku.

SALON Z ANEKSEM

21.63 m²

ŁAZIENKA

3.70 m²

POKÓJ

10.83 m²



P.W. BUDOMEX Sp. z o.o.

ul. Brzeska 156


21-500 Biała Podlaska

KONTAKT:

tel. 885 559 559 / 782 225 225

email: zyrardow@budomex.eu

http:// www.mieszkaj-zyrardow.pl

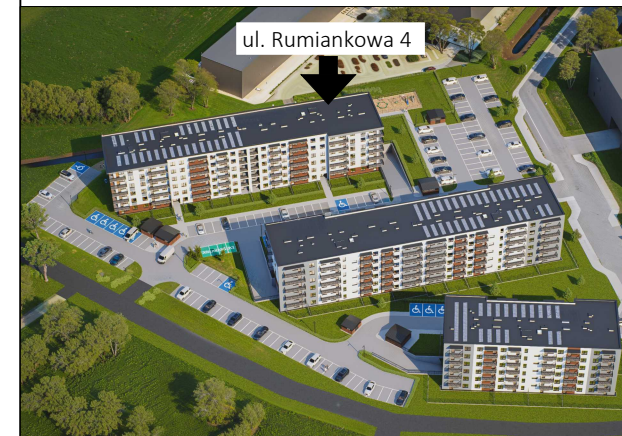

Żyrardów, ul. Rumiankowa 4

MIESZKANIE 56



SUMA

36.16 m²

SKALA

1:100

PIĘTRO

PARTER

POKOJE

2