


BIURO SPRZEDAŻY:
Moko Concept Apartments
tel. +48 881 339 331
ul. Woronicza 33 A, 02-640 Warszawa
zamieszkaj@mokoconcept.pl
www.mokoconcept.pl

M 56

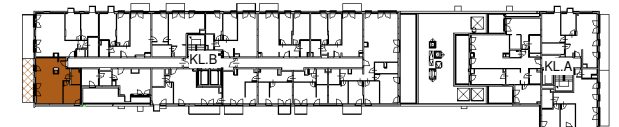


KLATKA	B
PIĘTRO	3
NUMER MIESZKANIA / LOKALU	56
LICZBA POKOI	2
POWIERZCHNIA	46,92 m²


ZESTAWIENIE POWIERZCHNI

01	Korytarz	2.09
02	Salon z aneksem kuch.	30.90
03	Sypialnia	9.78
04	Łazienka	4.15
		46.92

B	Balkon	12.10
---	--------	-------

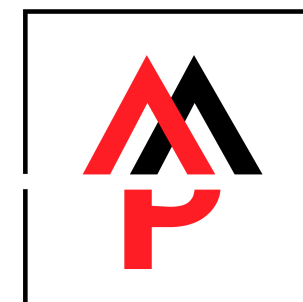

METROPOLIS
Investments

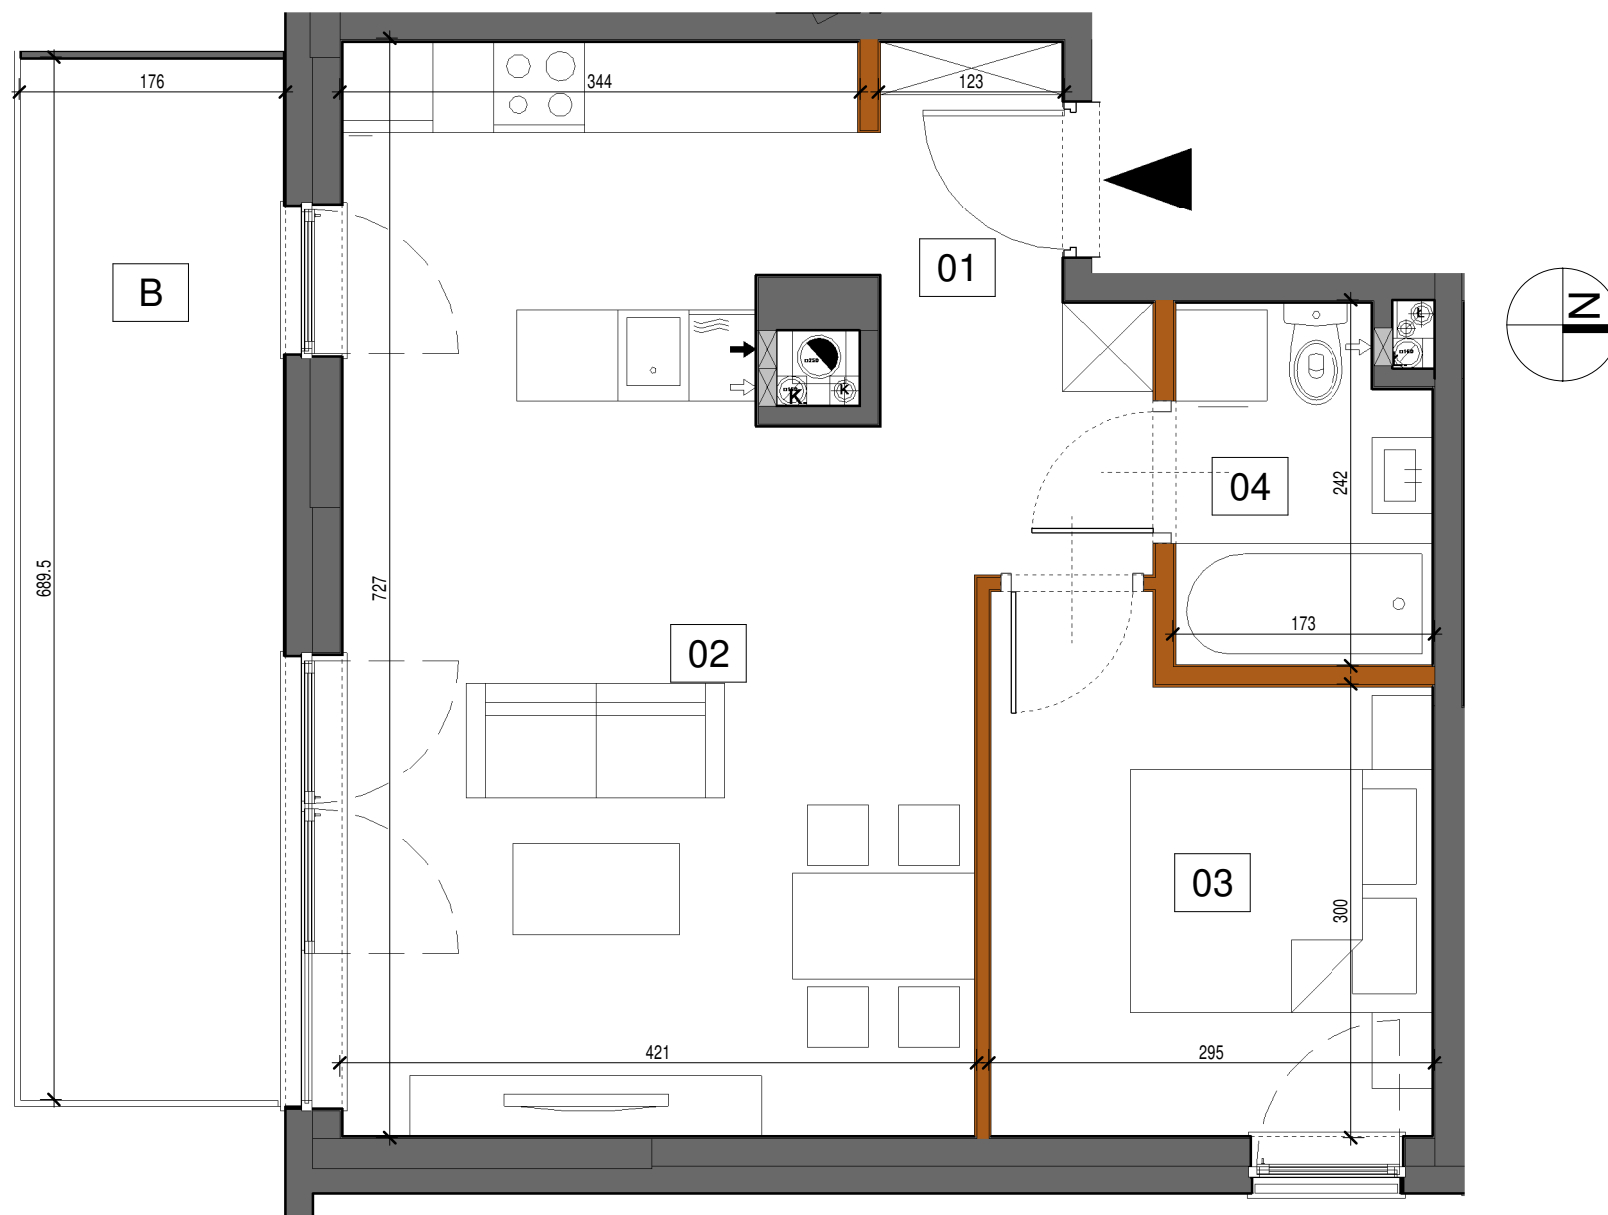

ścianki działowe możliwe do demontażu
ścianki bez możliwości demontażu

- Aranżacja lokalu mieszkalnego przedstawiona na rzucie jest przykładowa
- Wymiary podane są w stanie surowym
- Niniejsza karta katalogowa opracowana została na podstawie projektu budowlanego
- W toku realizacji wymiary i powierzchnie mogą ulec zmianom do 2% w stosunku do informacji zawartych w karcie katalogowej
- Na warstwy wykończeniowe podłóg przewidziano 2cm
- Niniejsza karta mieszkaniowa ma charakter informacyjno-marketingowy i nie stanowi oferty handlowej w rozumieniu prawa - Art. 66 §1 Kodeksu Cywilnego
- Obmiar powierzchni użytkowej lokalu mieszkalnego wykonano zgodnie z normą PN-ISO 9836:1997
- Powierzchnie są obliczane w świetle pionowych przegród nienadających się do demontażu w stanie wykończonym, przy uwzględnieniu tynków, na poziomie podłogi

0 1 2 3 4 5m