

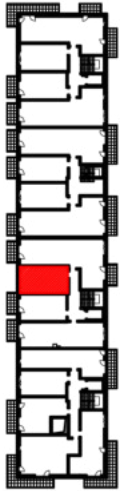


MARATOŃSKA 49
Lokalizacja inwestycji:
ul. Maratońska 49A
Łódź 93-503

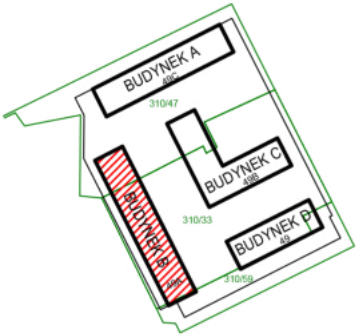

BUDYNEK B
PIĘTRO IV

Inwestor:
Vision Development
ul. Piotrkowska 44
Łódź 93-228

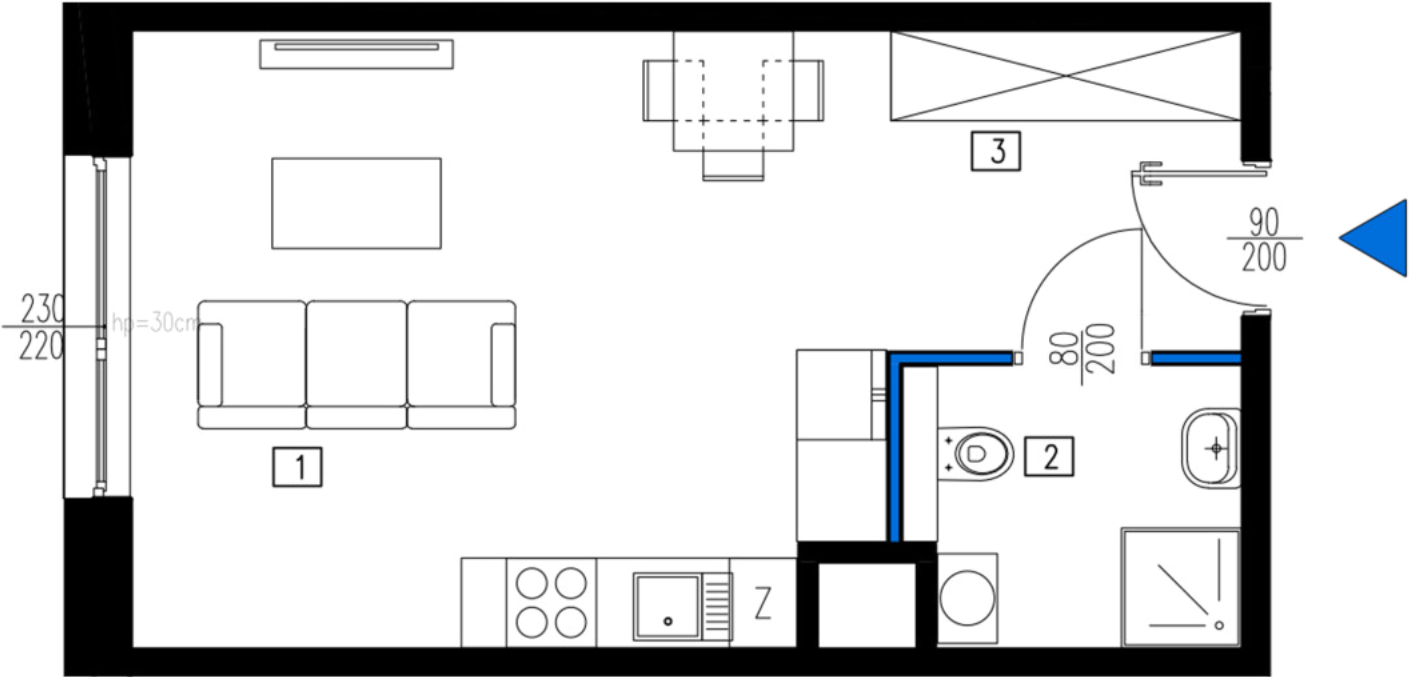

NR LOKALU	52 - B.4.10	PIĘTRO 4
NR. POM.	NAZWA	POW. [m2]
1	SALON Z ANEKSEM KUCHENNYM	20.49
2	ŁAZIENKA	4.24
3	KOMUNIKACJA	5.12
POWIERZCHNIA		29.85

GEODETA UPRAWNIONY
Kamil Glejzer
Kamil Glejzer
Nr upr. 21373
tel. 609 374 298