

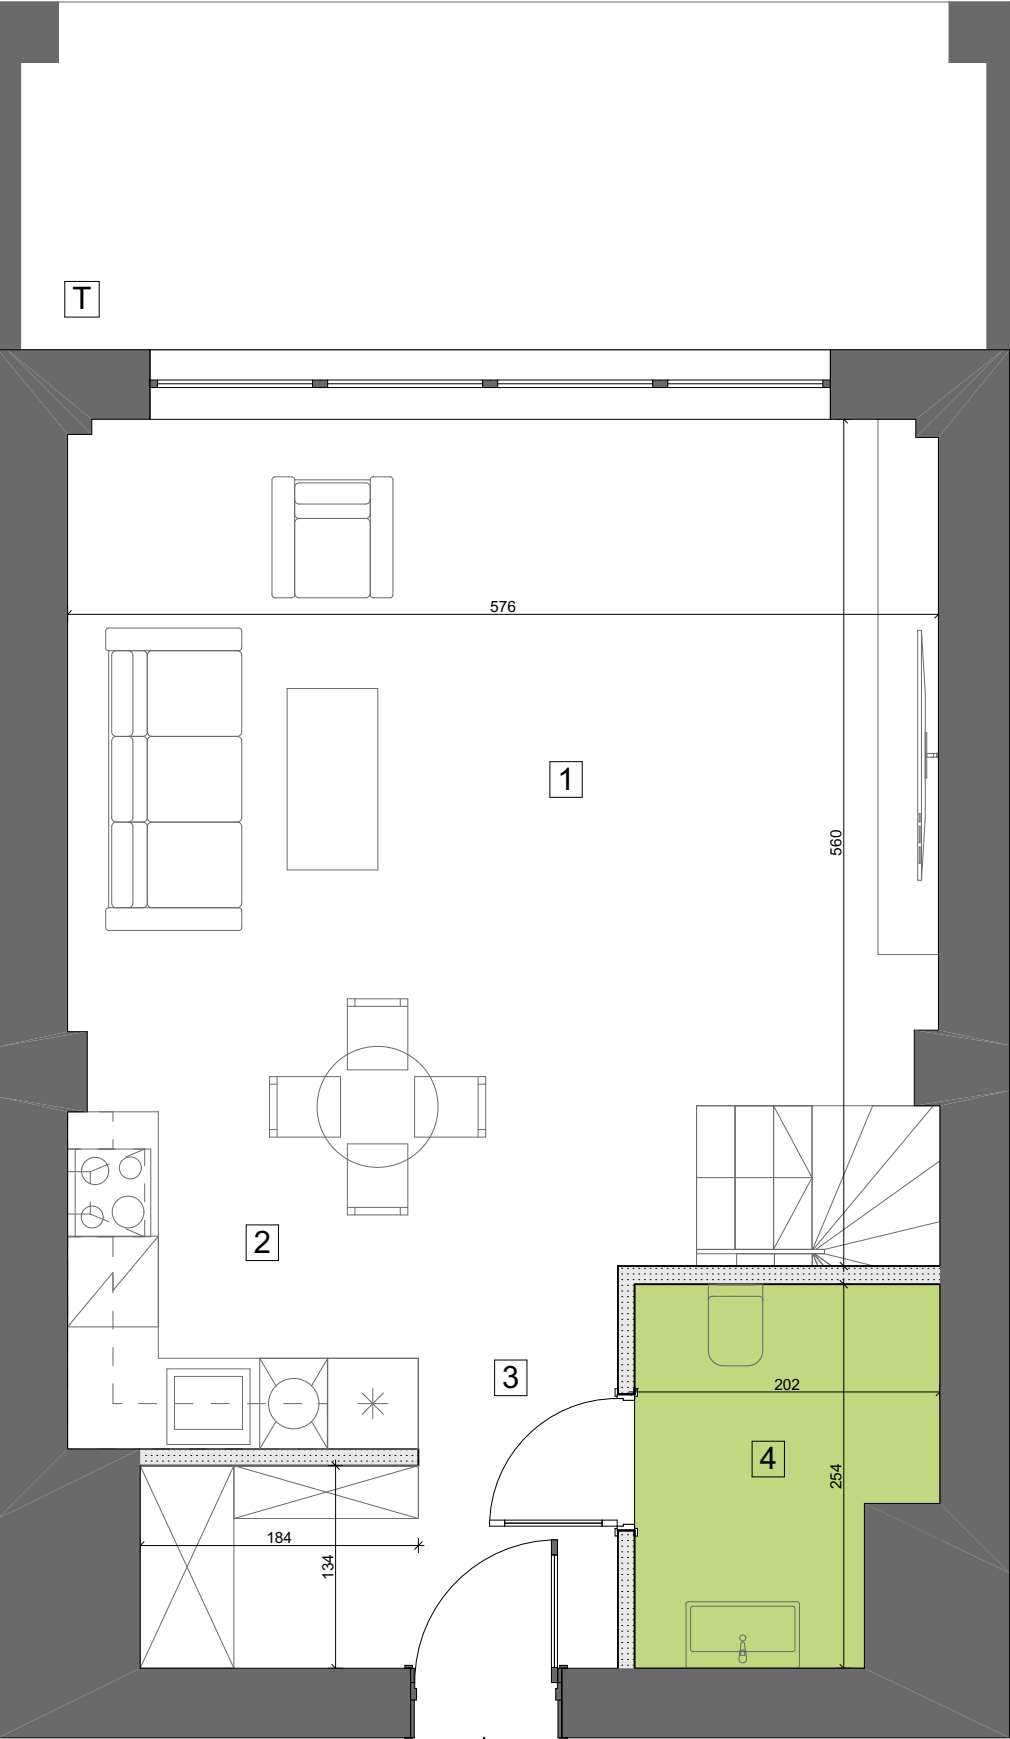


POZIOM I

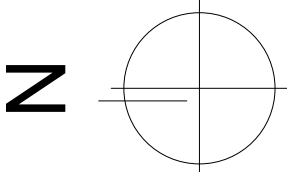


POZIOM II

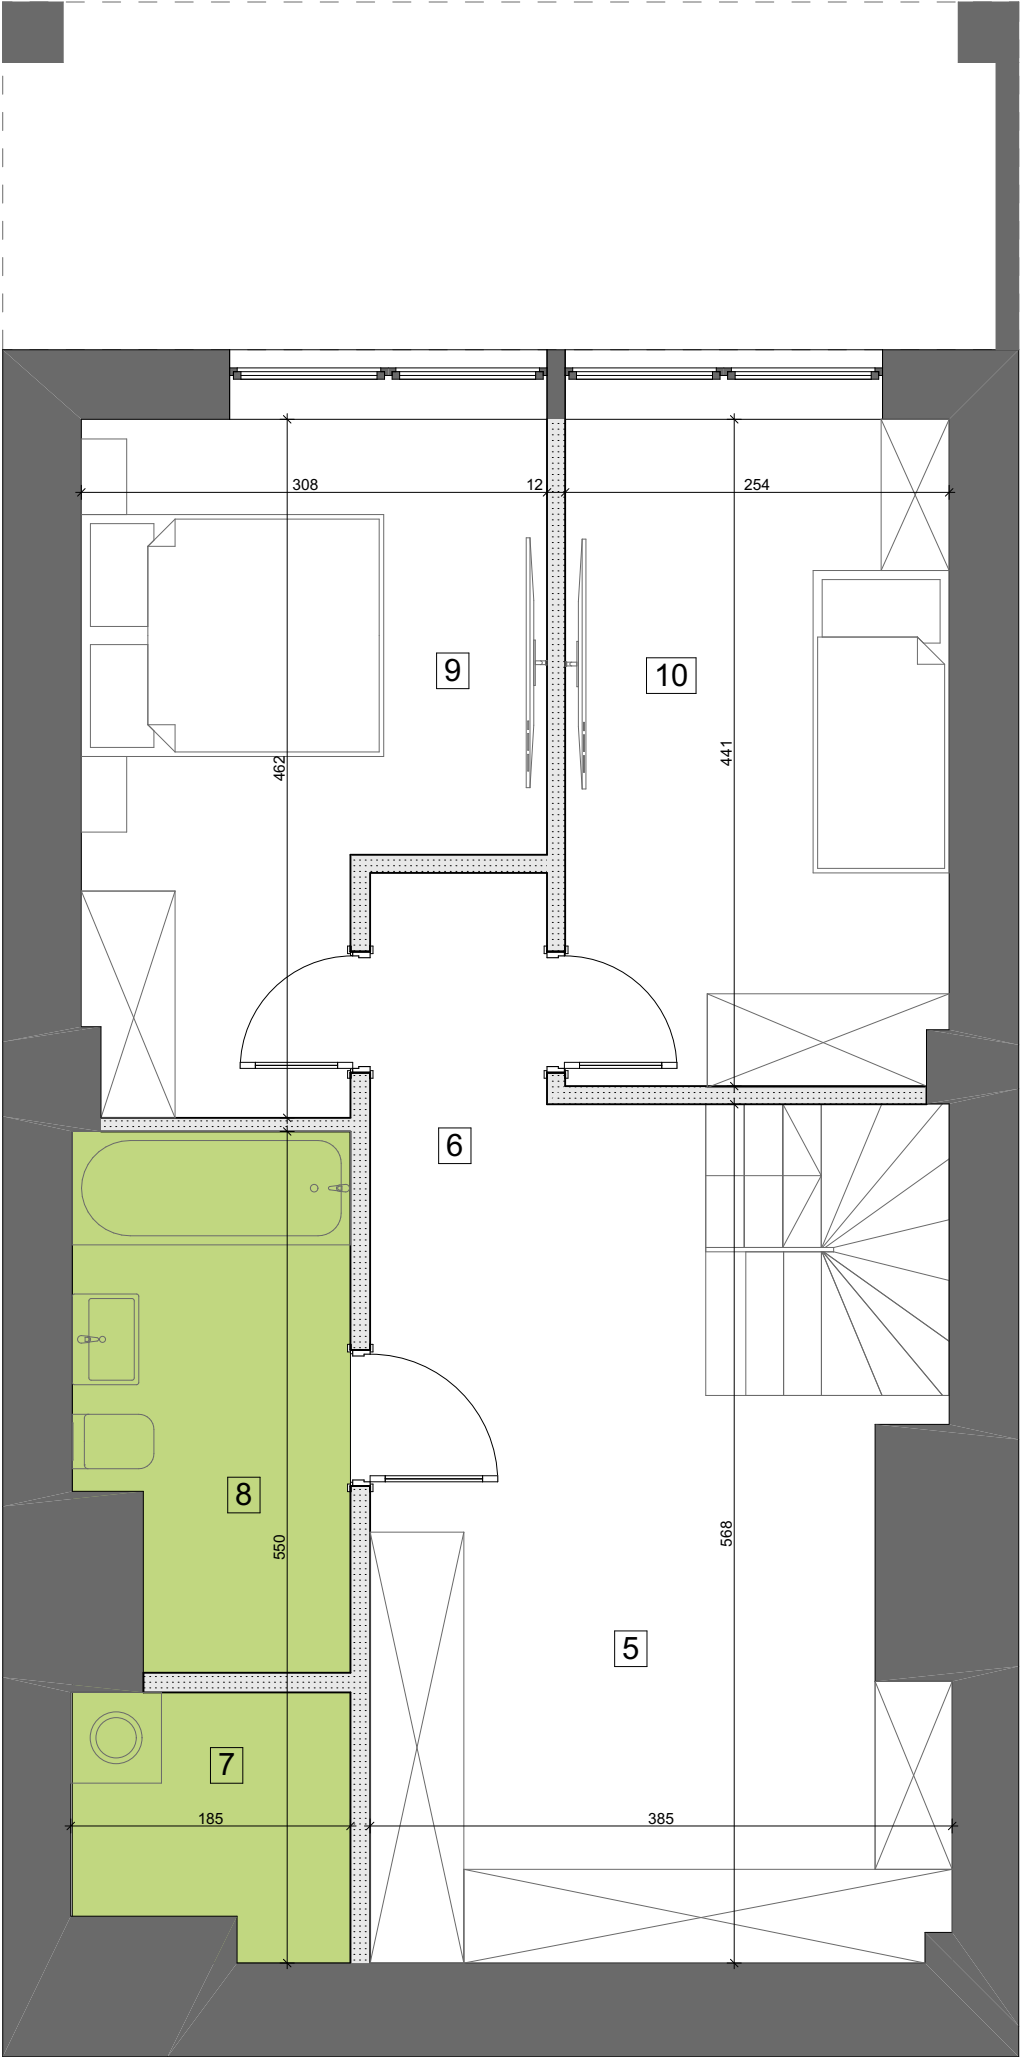

BUDYNEK MIESZKALNY WIELORODZINNY

BIURO SPRZEDAŻY
ul. Orzechowa 3
94-251 Łódź

LOKALIZACJA APARTAMENTU WZGLĘDEM CAŁOŚCI
INWESTYCJI:

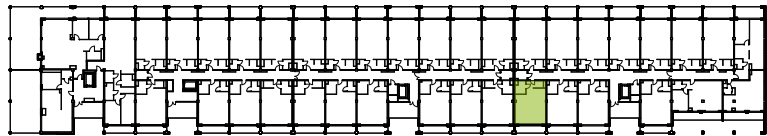

ZESTAWIENIE POWIERZCHNI:

POZIOM I			POZIOM II		
1	pokój dzienny z jadalnią	26,68 m ²	5	garderoba	11,10 m ²
2	aneks kuchenny	5,61 m ²	6	korytarz	5,27 m ²
3	korytarz	9,58 m ²	7	pralnia/ suszarnia	3,90 m ²
4	wc	4,58 m ²	8	łazienka	6,97 m ²
			9	pokój	12,61 m ²
			10	pokój	11,08 m ²

klatka	4
kondygnacja	2
ilość pokoi	3
powierzchnia	97,38 m ²
powierzchnia tarasu [T]	6,94 m ²

K4.II.3

NR MIESZKANIA:
132

Apartamenty Zdrowie Sp. z o.o.Sp. K.
Aleja Prymasa Tysiąclecia 48A
01-241 Warszawa



**APARTAMENTY
— ZDROWIE —**
Wyjątkowe miejsce w Łodzi