


BIURO SPRZEDAŻY:
 Moko Concept Apartments
 tel. +48 881 339 331
 ul. Woronicza 33 A, 02-640 Warszawa
 zamieszkaj@mokoconcept.pl
 www.mokoconcept.pl


M 3

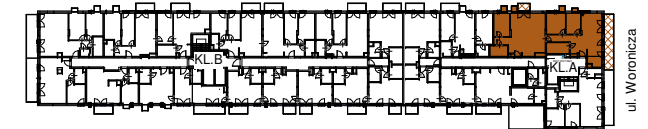


KLATKA	A
PIĘTRO	1
NUMER MIESZKANIA / LOKALU	3
LICZBA POKOI	5
POWIERZCHNIA	120,90 m²

ZESTAWIENIE POWIERZCHNI

01	Korytarz 1	2.71
02	Salon z aneksem kuch. 1	29.52
03	Pokój 1	8.02
04	Sypialnia główna	11.55
05	Łazienka 1	6.96
06	Korytarz 2	4.69
07	Salon z aneksem kuch. 2	41.92
08	Pokój 2	10.56
09	Łazienka 2	4.97
		120.90
B1	Balkon 1	12.78
B2	Balkon 2	2.18

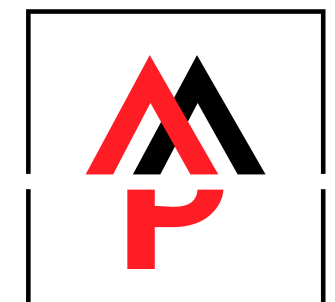

METROPOLIS
 Investments

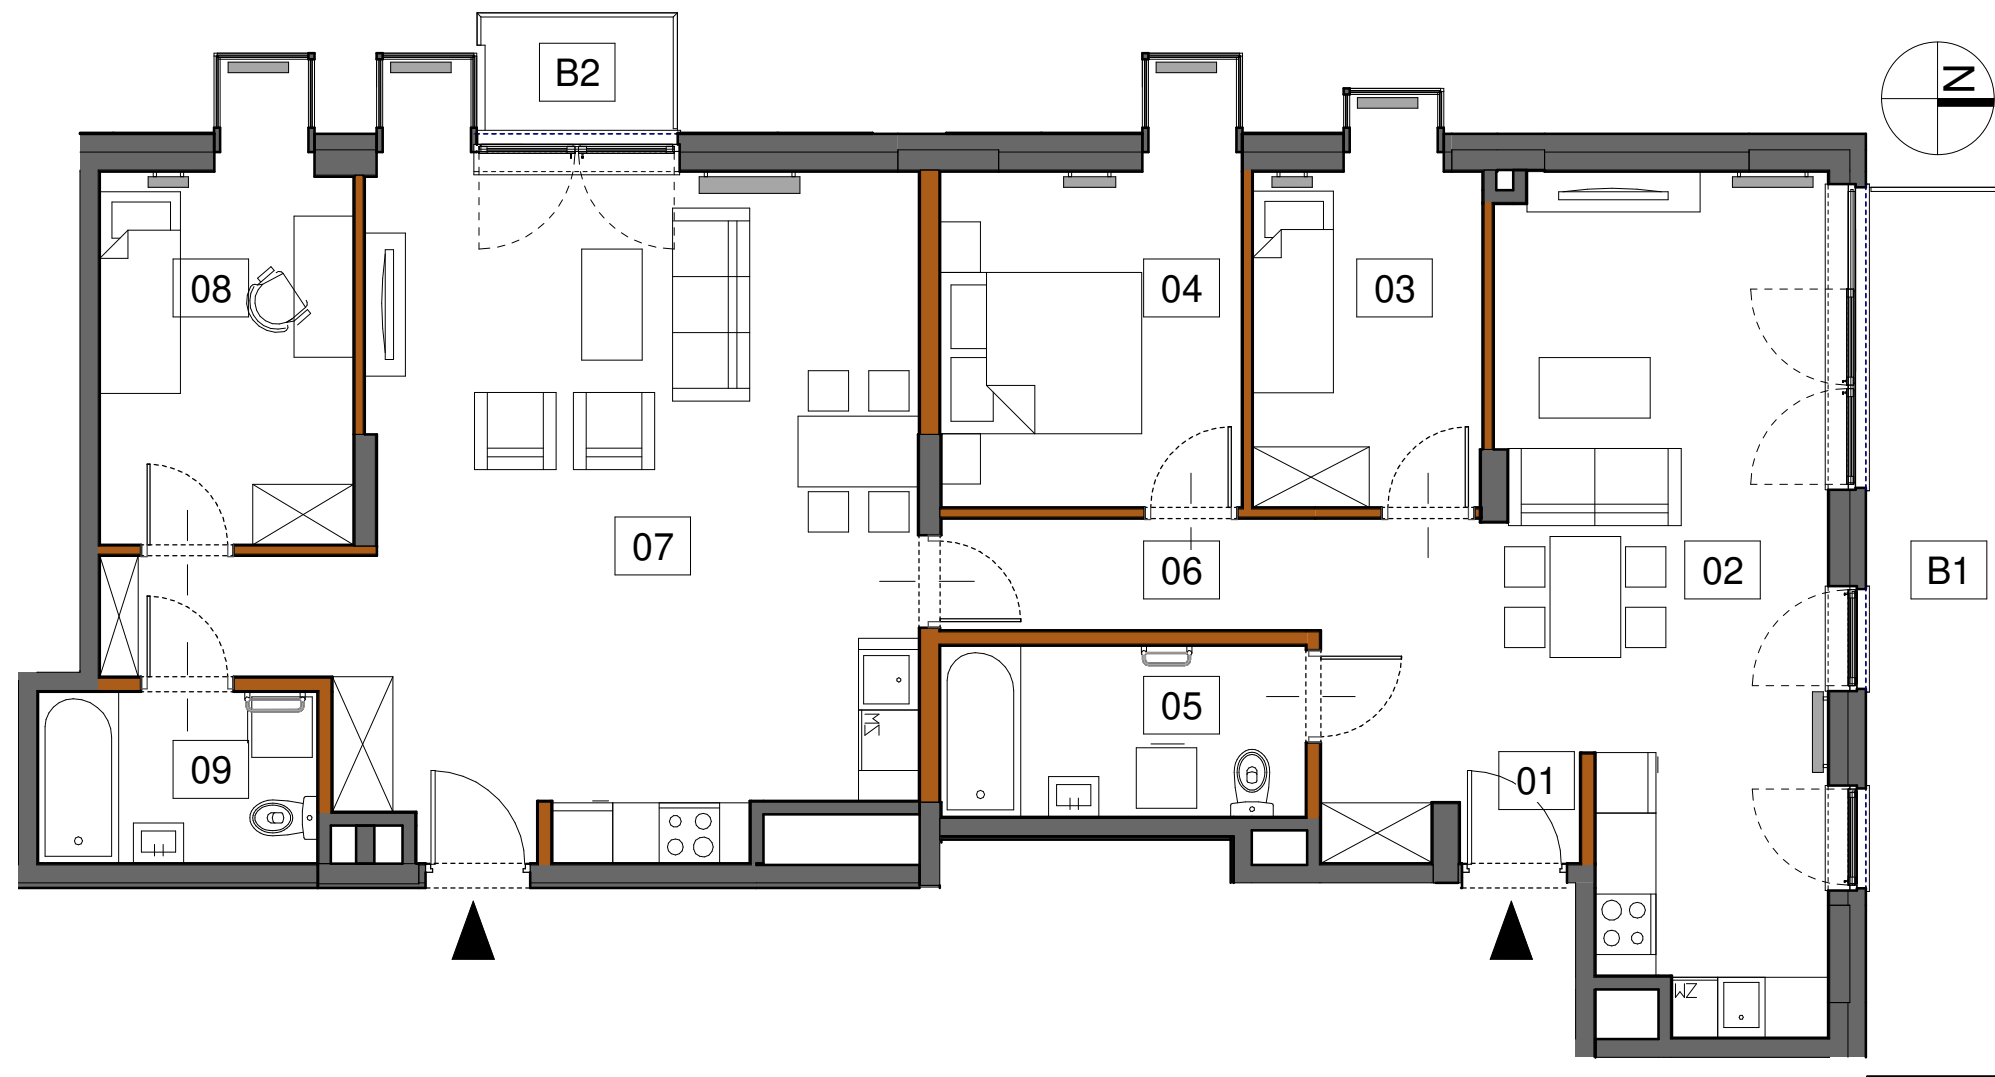

- ścianki działowe możliwe do demontażu
- ścianki bez możliwości demontażu

- Aranżacja lokalu mieszkalnego przedstawiona na rzucie jest przykładowa
- Wymiary podane są w stanie surowym
- Niniejsza karta katalogowa opracowana została na podstawie projektu budowlanego
- W toku realizacji wymiary i powierzchnie mogą ulec zmianom w stosunku do informacji zawartych w karcie katalogowej
- Na warstwy wykończeniowe podłóg przewidziano 2cm
- Niniejsza karta mieszkaniowa ma charakter informacyjno-marketingowy i nie stanowi oferty handlowej w rozumieniu prawa - Art. 66 §1 Kodeksu Cywilnego
- Obmiar powierzchni użytkowej lokalu mieszkalnego wykonano zgodnie z normą PN-ISO 9836:1997
- Powierzchnie są obliczane w świetle pionowych przegród nienadających się do demontażu w stanie wykończonym, przy uwzględnieniu tynków, na poziomie podłogi

24.03.2021

0 1 2 3 4 5m