





APARTAMENTY NAD MORZEM

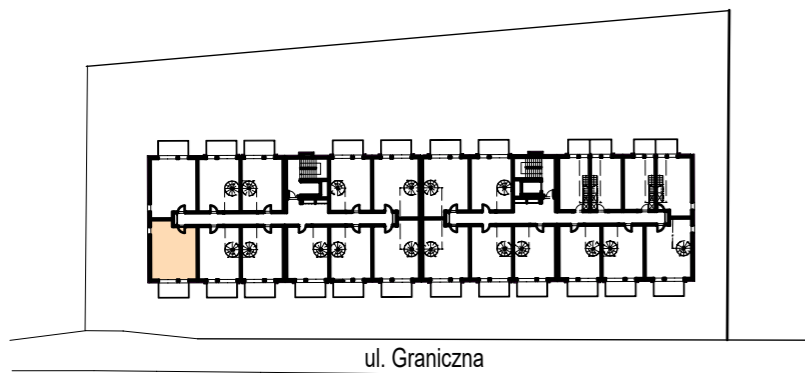


← plaża 100 m

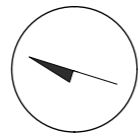

Lokal B.3.86 piętro 3

1 łazienka	3,82 m ²
2 korytarz	4,32 m ²
3 pokój z aneksem kuchennym	24,39 m ²
4 sypialnia	8,97 m ²
<hr/>	
41,50 m²	
5 balkon	7,40 m ²

morzlive
USTRONIE MORSKIE

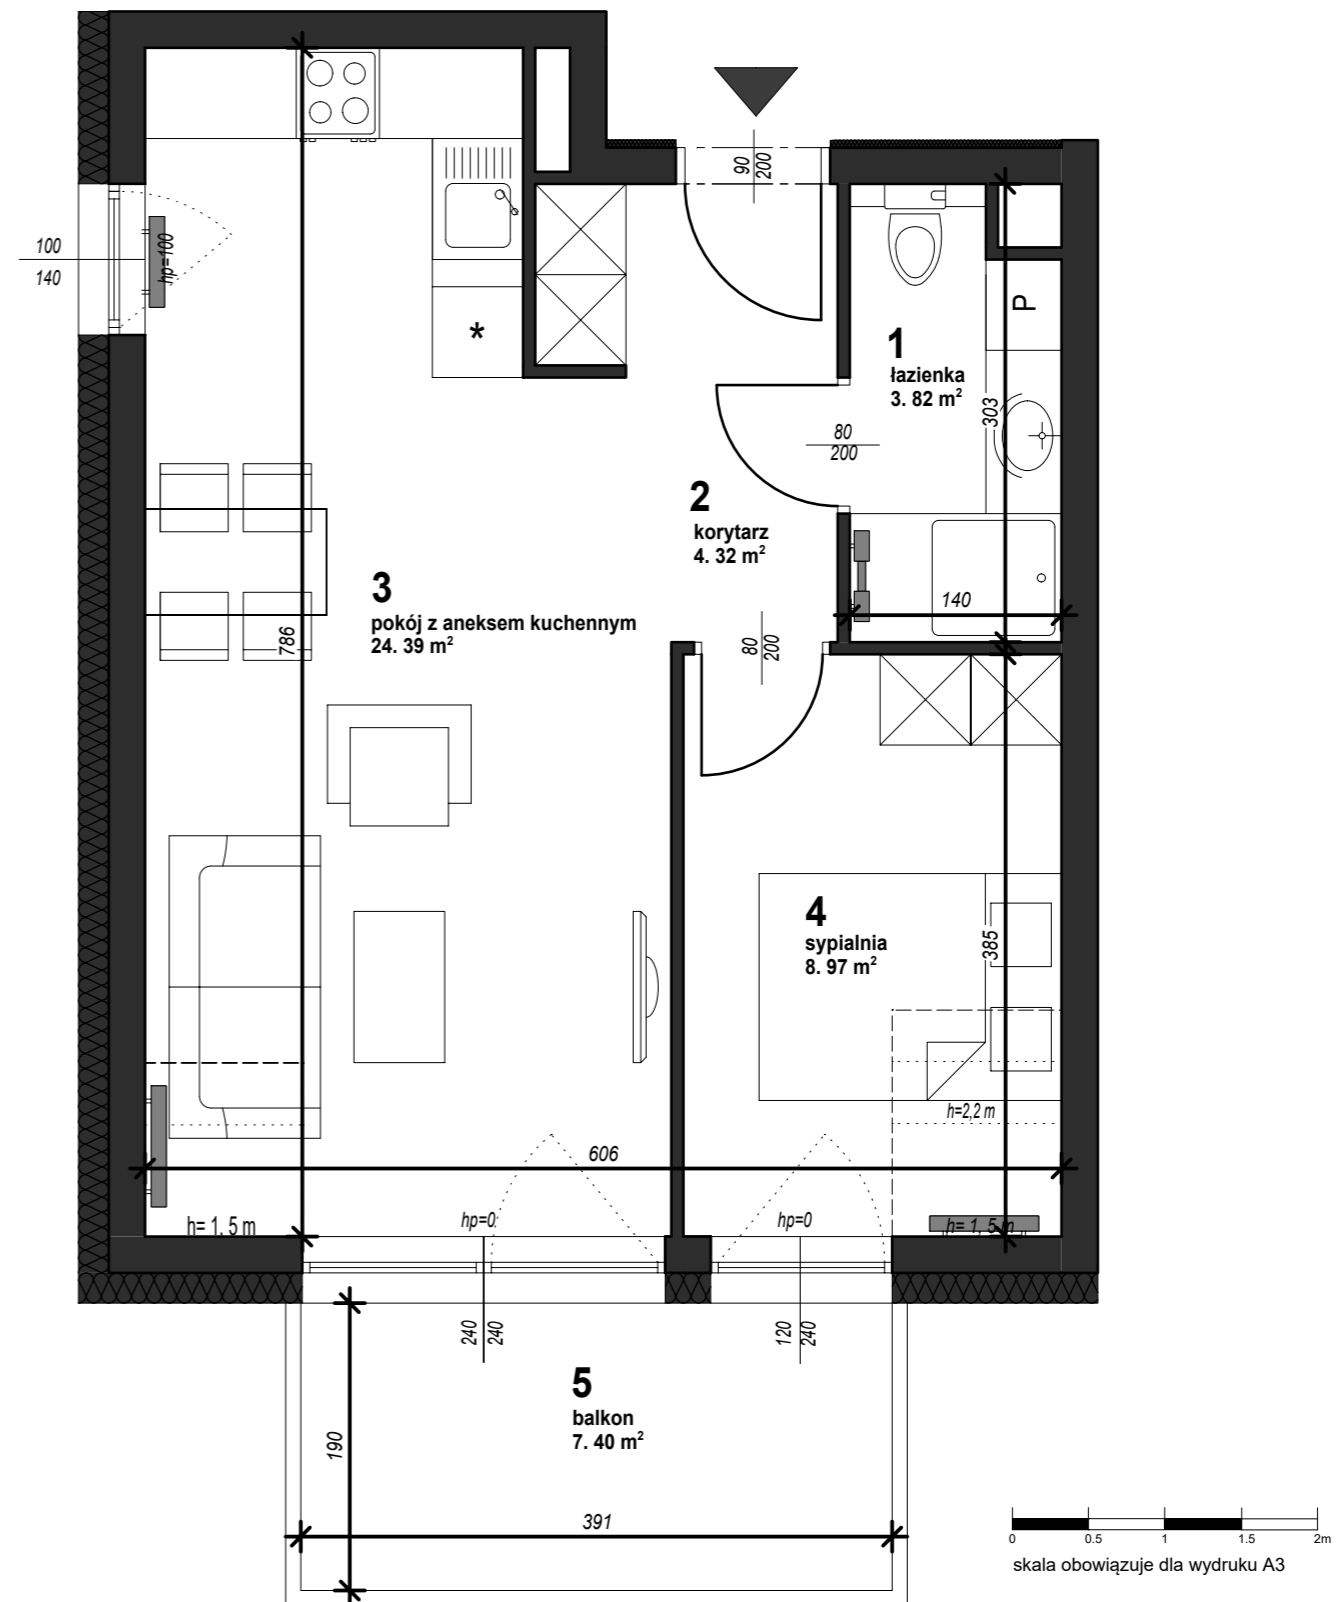

Powierzchnie pomieszczeń i lokalizację urządzeń sanitarnych podano na podstawie projektu budowlanego. Możliwe jest wystąpienie niewielkich zmian w projekcie wykonawczym lub na etapie realizacji. Powierzchnia użytkowa lokalu mieszkalnego określona jest na podstawie Rozporządzenia Ministra Rozwoju z dn. 11.09.2020 r. w sprawie szczegółowego zakresu i formy projektu budowlanego (Dz.U. 2020 poz. 1609), zgodnie z zasadami obmiaru zawartymi w normie PN-ISO 9836. Informacje na karcie nie stanowią oferty handlowej w rozumieniu art. 66 KC

AREA
DEVELOPMENT

archibox
pracownia projektowa