

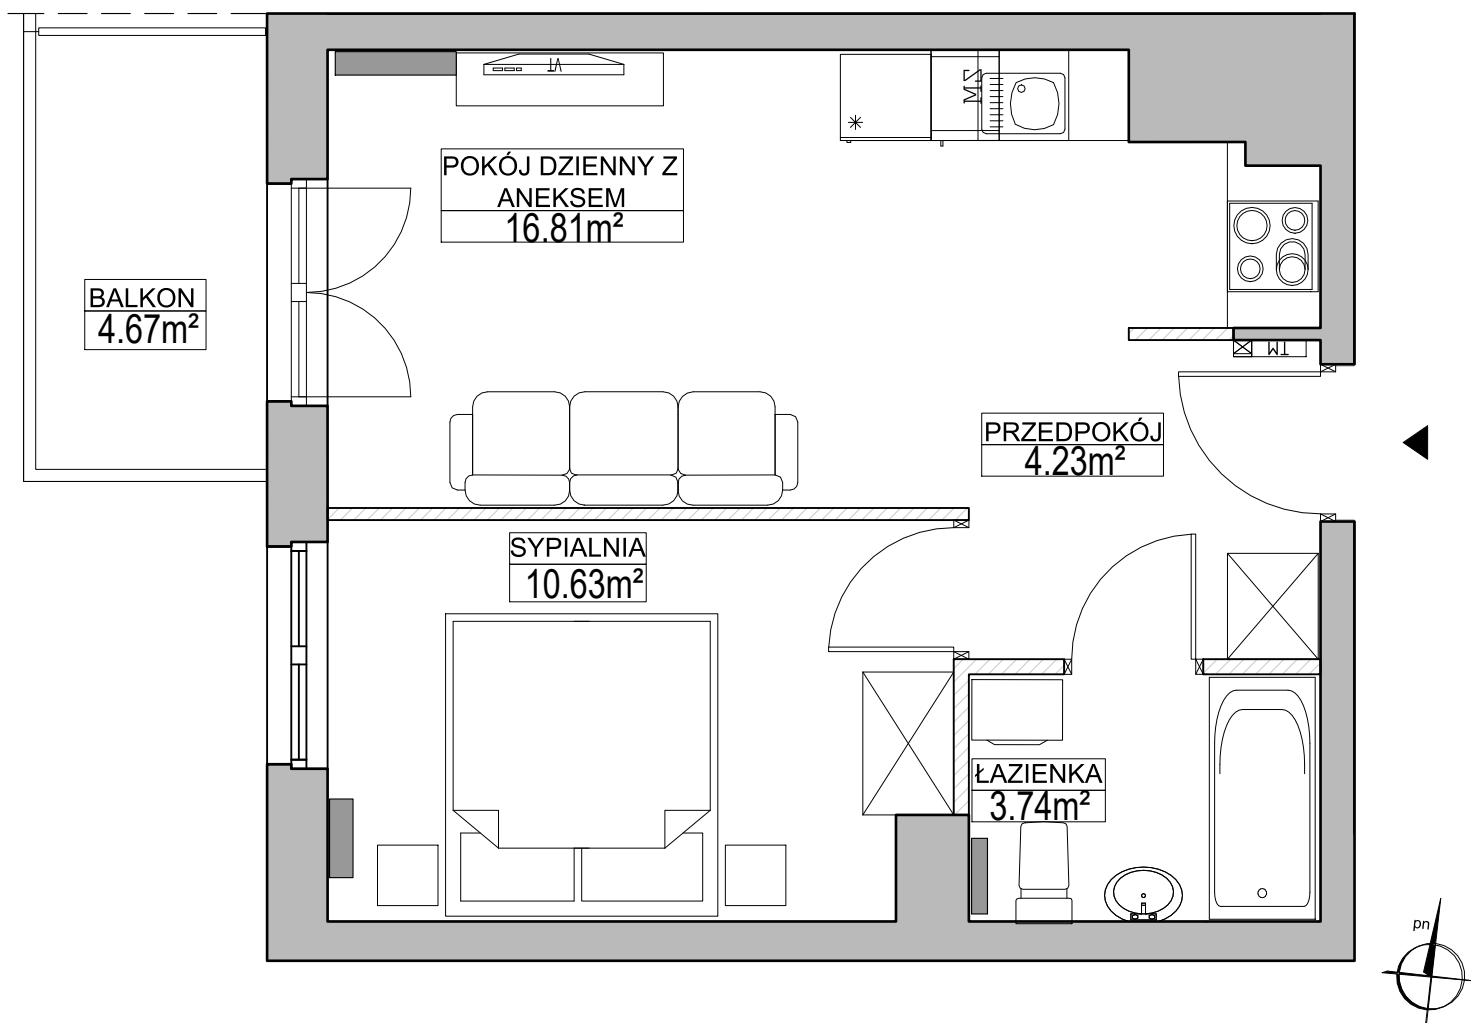


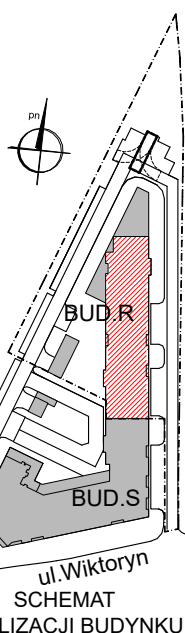

SCHEMAT MIKROAPARTAMENTU
NA RZUCIE KONDYGNACJI

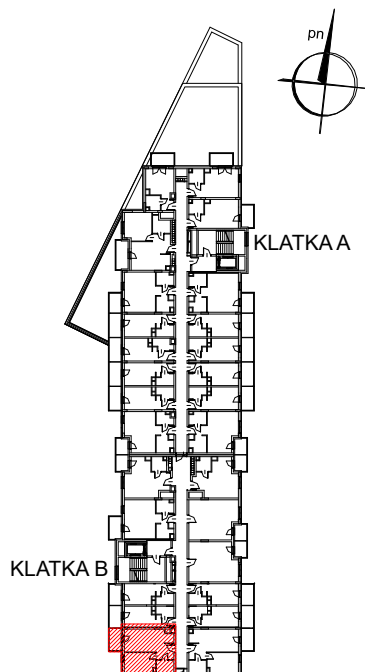

OVERKAM 7 QUBE SPV 12 Sp. z o.o.

02-972 WARSZAWA, Aleja Rzeczypospolitej 1
TEL. (22) 419 11 00, FAX (22) 419 11 03

PROJEKTANT:

mgr inż. arch.
Przemysław Gałach
nr upr. GP7342/29/44/91

GiS Architekci Sp. z o.o.

01-688 WARSZAWA, ul. Pęcicka 9 lok. B2
TEL (22) 126 08 10

FAZA:

3.A

DATA:

05.01.2021

NR MIKROAPARTAMENTU:

INWESTYCJA/ETAP/KLATKA/PIĘTRO/INR LOKALU

MS/R/B/4/9

IŁOŚĆ POKOI:

2

POW. MIKROAPARTAMENTU:

WG PN-ISO 9836;1997

36,22 m²

PIĘTRO:

4

POW. BALKONU:

4,67 m²

POW. LOGGI:

-

KLATKA:

B


POW. TARASU:

-

POW. OGRÓDKA:

-

LEGENDA:

 

ŚCIANKI DZIAŁOWE NADAJĄCE SIĘ DO DEMONTAŻU

UWAGA:

- POWIERZCHNIE LICZONE WG NORMY PN-ISO 9836;1997
- ZGODNIE Z NORMĄ PN-ISO 9836;1997 DO POWIERZCHNI LOKALU WLICZONO ŚCIANKI DZIAŁOWE NADAJĄCE SIĘ DO DEMONTAŻU
- ZE WZGLĘDU NA TRWAJĄCE PRACE PROJEKTOWE POWIERZCHNIE MOGĄ ULEC ZMIANIE
- WYPOSAŻENIE TYLKO W CELACH PREZENTACJI, NIE STANOWI ZOBOWIĄZANIA UMOWNEGO
- NINIEJSZY PROJEKT NIE STANOWI OFERTY W ROZUMIENIU PRZEPISÓW KODEKSU CYWILNEGO