

D066

mieszkanie

3 pokoje
z aneksem

klatka

D

nr lokalu

066

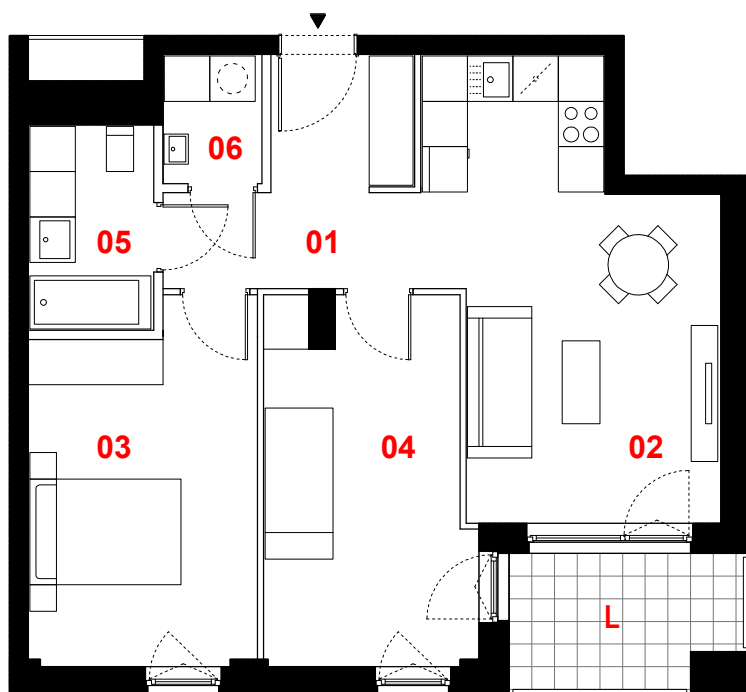
kondygnacja

7

piętro

6

loggia

5,60 m²

oznaczenie pomieszczeń

01	przedpokój	7,58 m ²
02	pokój dzienny +aneks kuchenny	19,62 m ²
03	pokój	13,57 m ²
04	pokój	12,75 m ²
05	łazienka	4,38 m ²
06	pralnia	2,15 m ²

suma pow. użytkowej 60,05 m²

Powierzchnie liczone wg PN-ISO 9836-1997. Karta katalogowa jest załącznikiem do umowy. **UWAGA:** Wymiary oraz instalacje wyrysowano na podstawie projektu budowlanego. Mogą nastąpić nieznaczne zmiany zgodnie z postanowieniami umowy deweloperskiej.

0 1m 2m 3m



skala 1:100



ściany działowe



konstrukcja i szachty instalacyjne

PROFBUD

biuro@profbud.info

tel. 605 606 606

JA2PLUS PRACOWNIA ARCHITEKTONICZNA