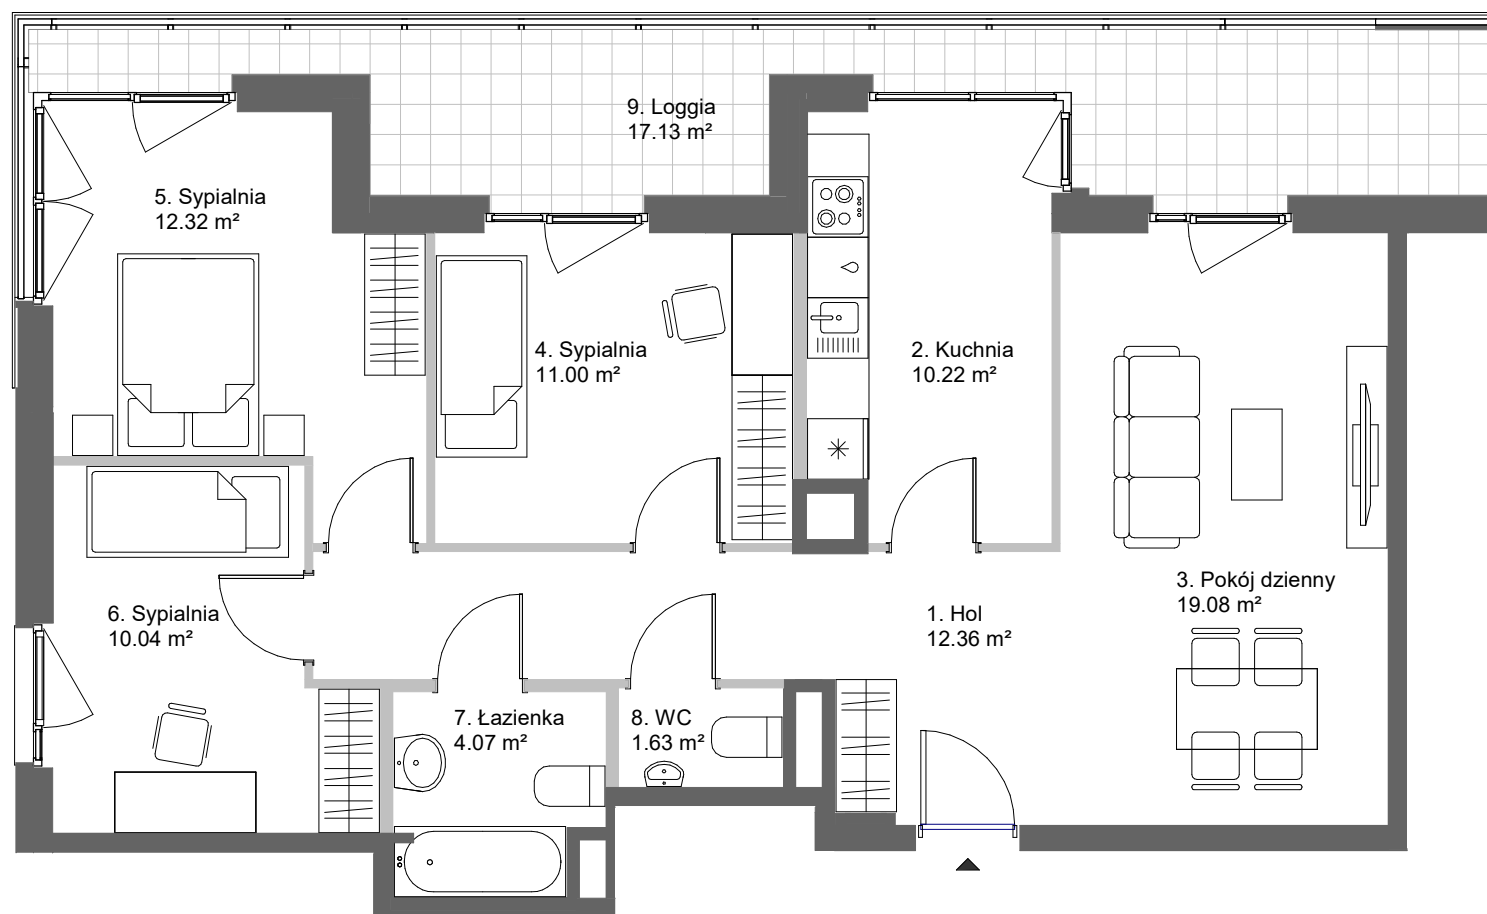


Mieszkanie	7
Nr roboczy	5D0107
Budynek	5D
Piętro	1

Zestawienie pomieszczeń		
nr pom.	nazwa	pow.
1	Hol	12.36 m²
2	Kuchnia	10.22 m²
3	Pokój dzienny	19.08 m²
4	Sypialnia	11.00 m²
5	Sypialnia	12.32 m²
6	Sypialnia	10.04 m²
7	Łazienka	4.07 m²
8	WC	1.63 m²

Suma	80.72 m²
Powierzchnia netto mieszkania	83.86 m²

9	Loggia	17.13 m²
---	--------	----------

Budynek 5D

Biuro sprzedaży mieszkań Skanska
mieszkaj@skanska.pl
mieszkaj.skanska.pl

Telefon
+48 22 509 99 99

Uwaga:
Urządzenia sanitarne i kuchenne, meble, drzwi wewnątrzlokalowe oraz materiały wykończeniowe podłóg nie stanowią wyposażenia lokali mieszkalnych. Rozmieszczenie wyposażenia przedstawiono jako przykładowe. Powierzchnie wyliczono zgodnie z normą PN-ISO 9836.
Podane wymiary i powierzchnie mogą ulec niewielkim zmianom, rzeczywiste zostaną określone w dokumentacji powykonawczej na podstawie pomiarów dokonanych zgodnie z obowiązującymi przepisami.
Powierzchnia netto mieszkania uwzględnia powierzchnie zajmowane przez ściany działowe.

Legenda:

- ściany z możliwością modyfikacji
- ściany bez możliwości modyfikacji
- ściana do wykonania przez nabywcę
- murek oporowy
- różnica poziomu terenu
- trasa instalacji osiedlowej
- obrys loggii

