

Kameralne osiedle na granicy Piaseczna i Starej Iwicznej

niska zabudowa — tylko 3 piętra

windy w każdym budynku

garaż podziemny


komórki lokatorskie

ogródki


plac zabaw dla dzieci

osiedle zamknięte

nowoczesna architektura

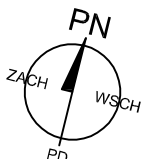


SKALA 1:100

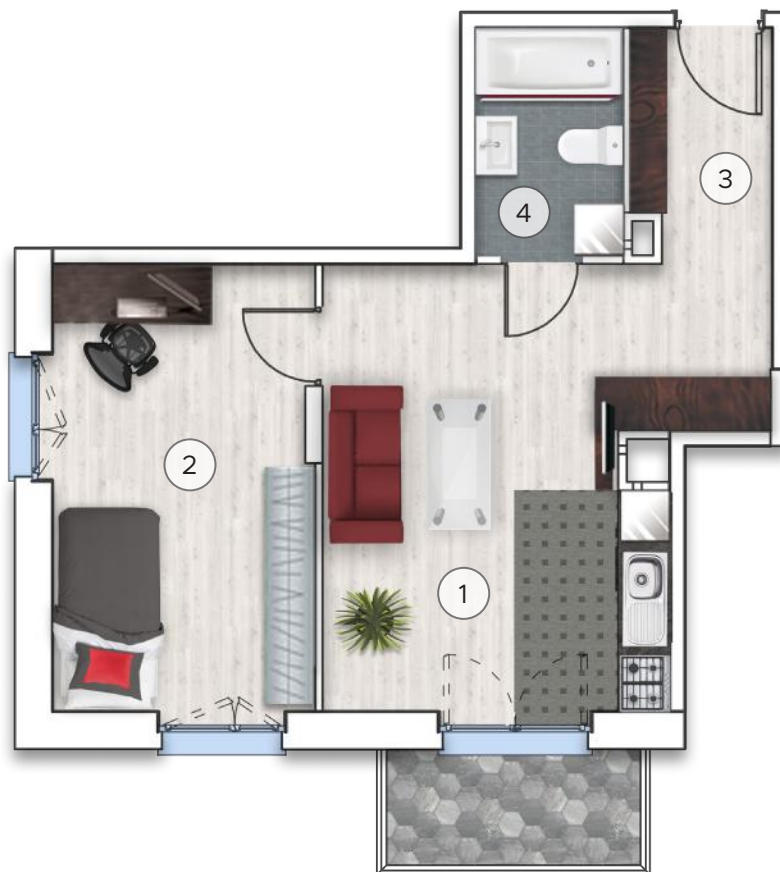

1	Salon + aneks kuchenny	22,84 m ²
2	Pokój	15,74 m ²
3	Korytarz	4,22 m ²
4	Łazienka	4,46 m ²

Powierzchnia użytkowa	47,26 m ²
Powierzchnia balkonu	4,05 m ²

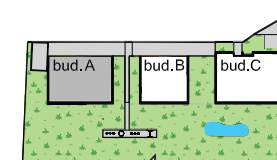

Rzut osiedla



Rzut budynku

Inwestor: Residence III Sp. z o.o.
05-500 Piaseczno, Stara Iwiczna ul. Nowa 17

1. Powierzchnia użytkowa mieszkań mierzona z uwzględnieniem wykończenia ścian.
2. Podane powierzchnie, wymiary i usytuowanie okien może ulec zmianie.
3. Przedstawiona aranżacja wnętrza ma charakter jedynie poglądowy (do indywidualnej aranżacji przez kupującego zgodnie z obowiązującymi przepisami).
4. Powyższa karta ma charakter informacyjny i nie stanowi oferty handlowej w rozumieniu art. 66 § 1 kodeksu cywilnego oraz innych właściwych przepisów prawnych.