



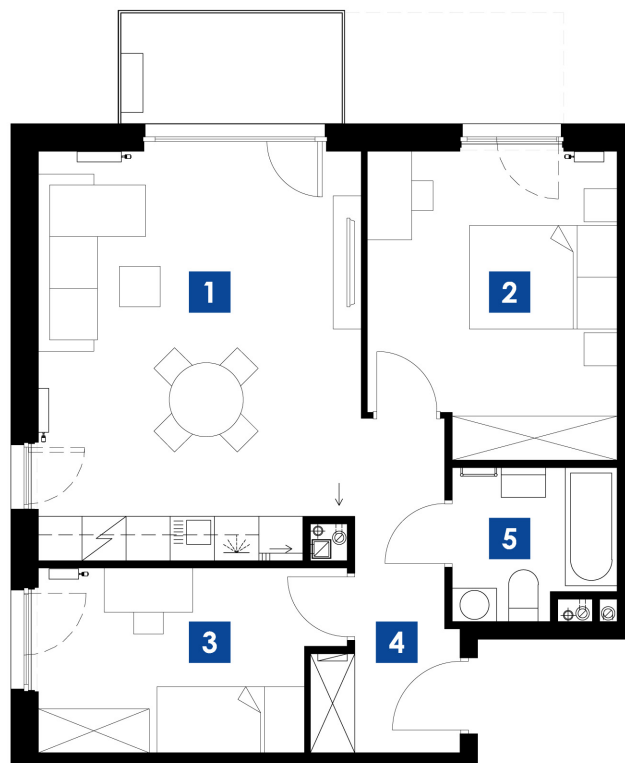

skala 1:100

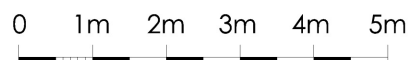



KRAKÓW UL. STELMACHÓW
BUDYNEK C
MIESZKANIE M.C18
PIĘTRO 1
POW. UŻYTKOWA 57.69m²

ZESTAWIENIE POMIESZCZEŃ

1 POKÓJ/ANEKS K.	23.78m ²
2 POKÓJ	13.42m ²
3 POKÓJ	9.64m ²
4 P.POKÓJ	6.56m ²
5 ŁAZIENKA	4.29m ²
	57.69m ²

BALKON 4.50m²

LOKALIZACJA

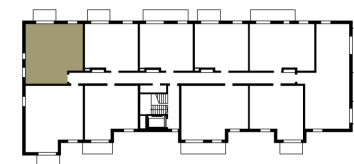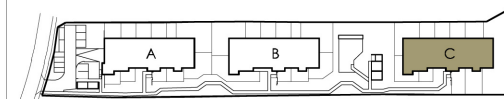

Biuro Sprzedaży Mieszkań
ul. Romanowicza 4 Kraków
tel. 533 808 848, 535 868 838
sprzedaz@3wymiarBronowice.pl
www.3wymiarBronowice.pl

Klauzula: Niniejsza karta ma charakter poglądowy i nie stanowi oferty w rozumieniu przepisów Kodeksu Cywilnego. Powierzchnie pomieszczeń, lokalizacja przyborów sanitarnych, rozmieszczenie punktów instalacyjnych podano zgodnie z projektem wykonawczym. W toku budowy mogą wystąpić różnice w stosunku do stanu z projektu, które wynikają ze specyfiki prac budowlanych. Powierzchnia użytkowa lokali określona jest na podstawie rozporządzenia Ministra Transportu, Budownictwa i Gospodarki Morskiej z dnia 25.04.2012 r. w sprawie szczegółowego zakresu i formy projektu budowlanego oraz przy uwzględnieniu treści Polskiej Normy PN-ISO 9836:1997.