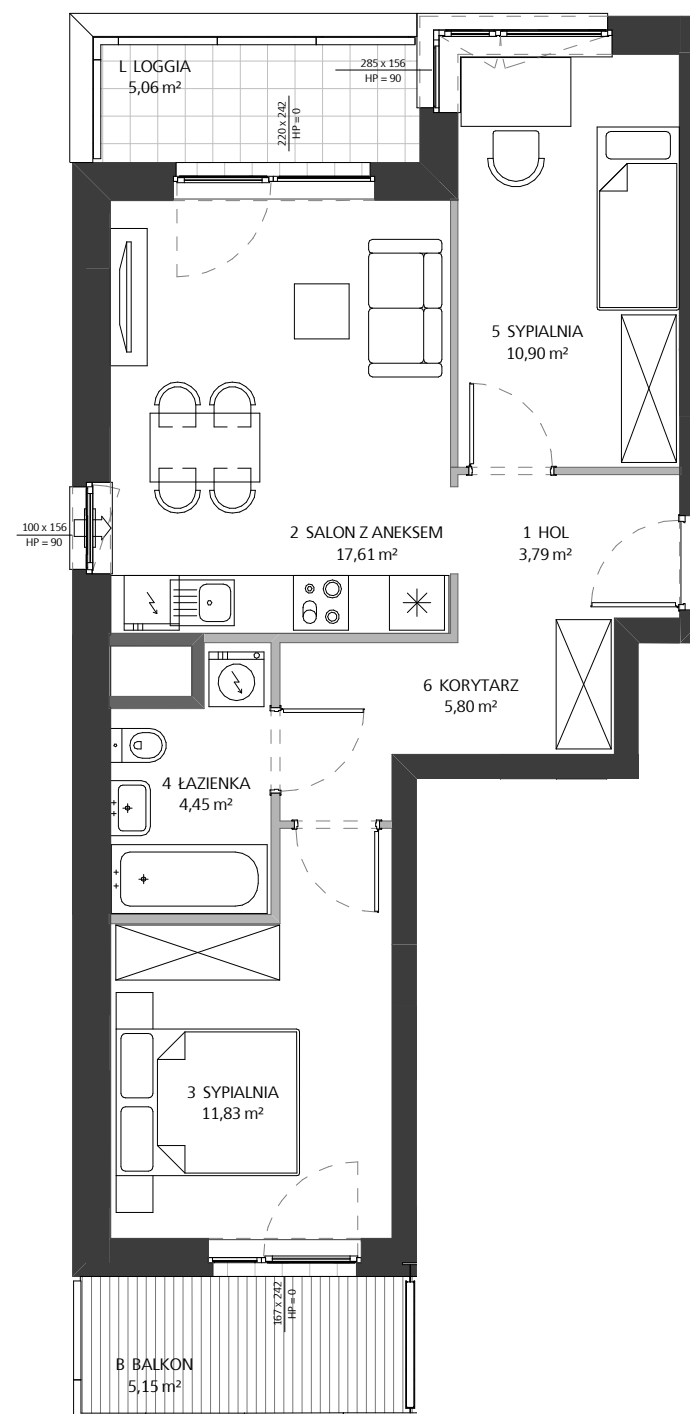


Rzut Piętra 4

Etap	3
Budynek	F
Klatka	1
Piętro	4
Mieszkanie	F 1 4 4
Nr roboczy	M3A.M. F 1 4 4

Zestawienie pomieszczeń		
Numer	Nazwa	Pow.
1	HOL	3.79 m²
2	SALON Z ANEKSEM	17.61 m²
3	SYPIALNIA	11.83 m²
4	ŁAZIENKA	4.45 m²
5	SYPIALNIA	10.90 m²
6	KORYTARZ	5.80 m²
	Suma	54.38 m²
B	BALKON	5.15 m²
L	LOGGIA	5.06 m²

Budynek F

Biuro sprzedaży mieszkań Skanska
+ 48 22 509 99 96
<http://mieszkaj.skanska.pl>
mieszkaj@skanska.pl

Uwaga:
Urządzenia sanitarne i kuchenne, drzwi wewnątrzlokalowe oraz materiały wykończeniowe podłóg nie stanowią wyposażenia lokali mieszkalnych. Rozmieszczenie wyposażenia przedstawiono jako przykładowe.
Powierzchnie wyliczono zgodnie z normą PN-ISO 9836.
Podane wymiary i powierzchnie mogą ulec niewielkim zmianom, rzeczywiste zostaną określone w dokumentacji powykonawczej na podstawie pomiarów dokonanych zgodnie z obowiązującymi przepisami.

Legenda opisu okna:

okno narożne:

S a
hp

okno proste:

x* a
hp

S - suma szerokości okna w świetle muru
x - szerokość okna w świetle muru
a - wysokość okna w świetle muru
hp - wysokość parapetu okna od wykończonej posadzki

*szerokość drzwi balkonowych w świetle przejścia min. 90 cm,

Legenda:

ściany z możliwością modyfikacji

ściany bez możliwości modyfikacji

okno

okno balkonowe

szachty
instalacyjne

0 1 2 3m